

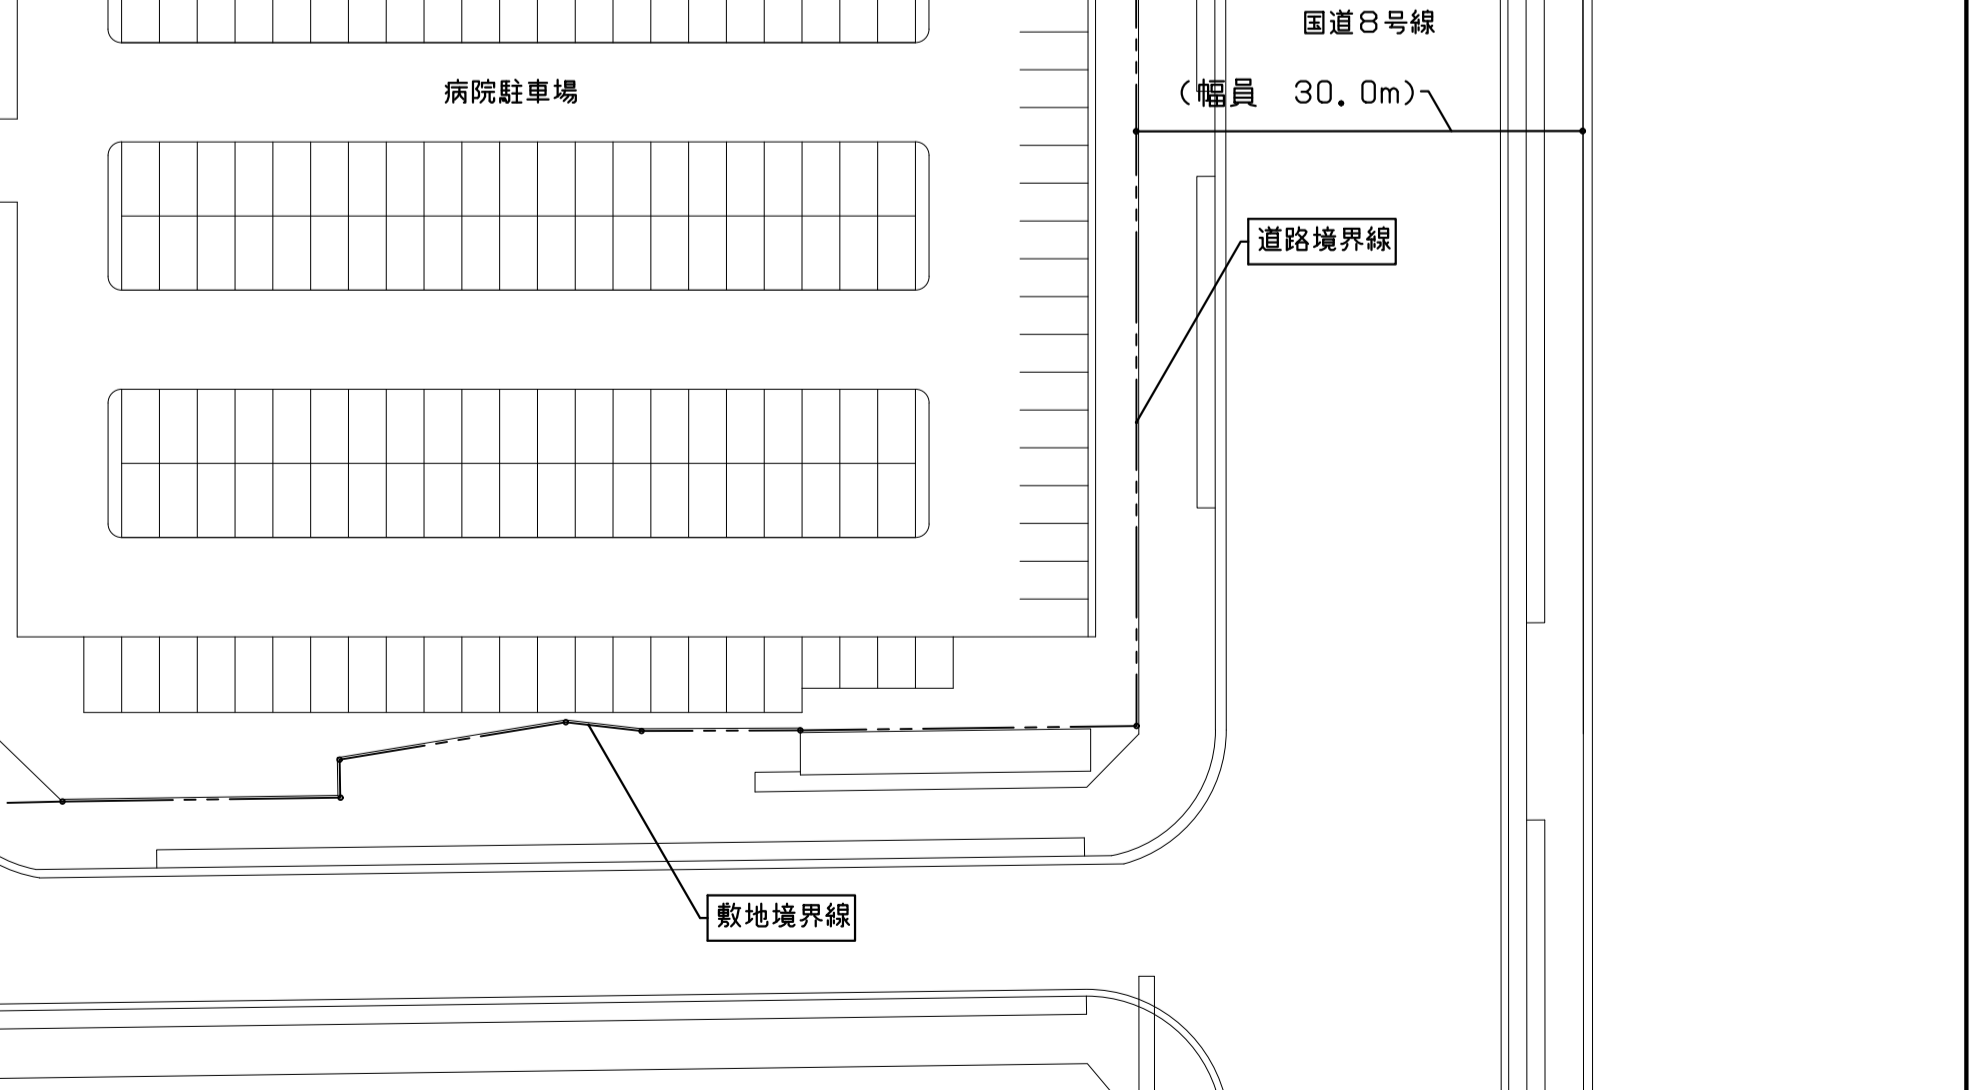
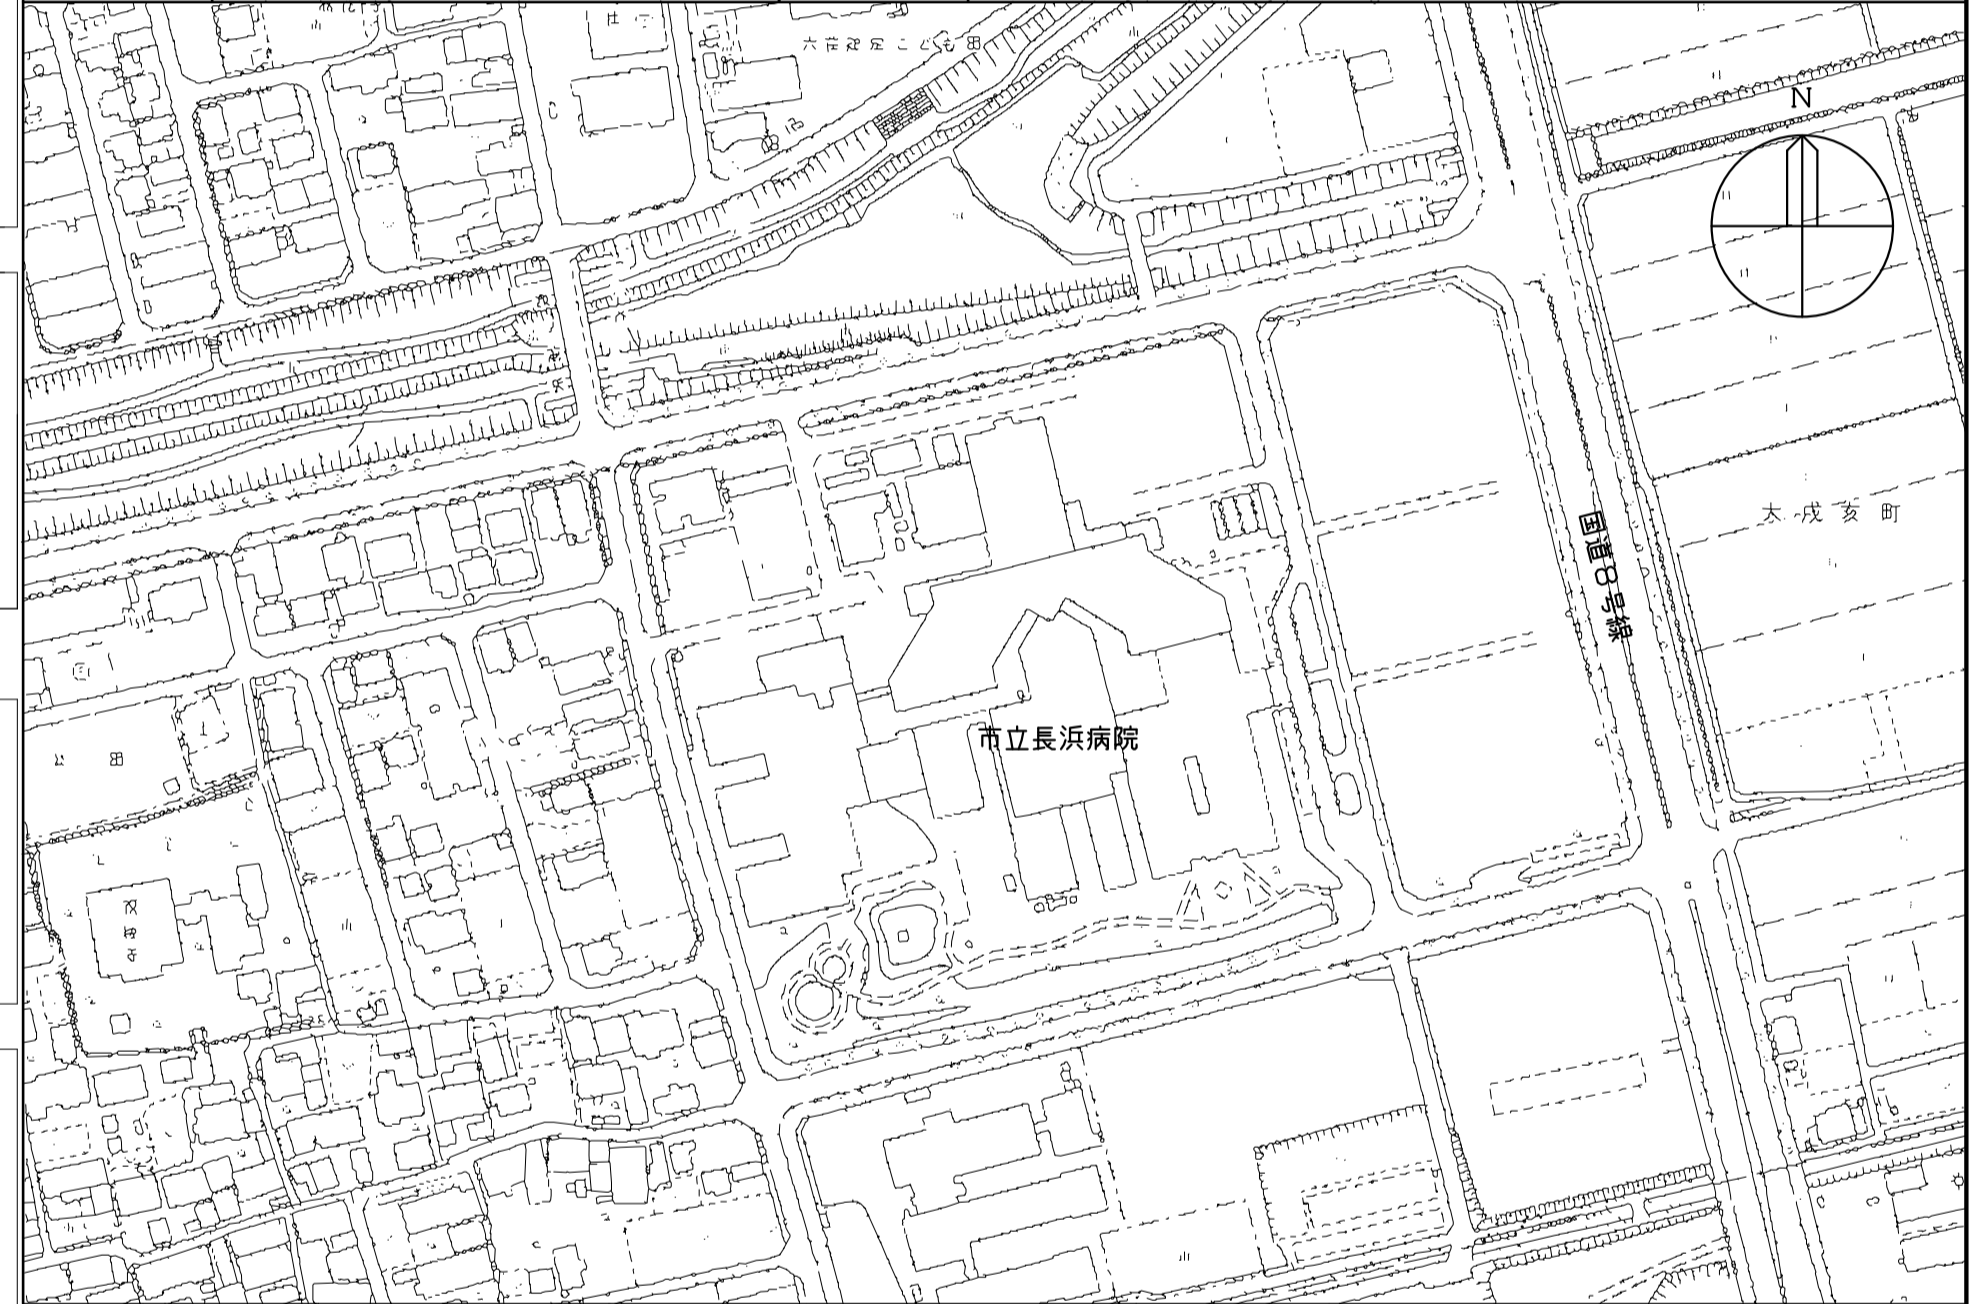


建築場所	長浜市大成町313
地域・地区	市街化区域
許容積率	300%
許容建ぺい率	80%
その他の指定	法22条区域、日影規制
主要用途	病院(総合病院)
敷地面積	57,566.42 m <sup>2</sup>
建築面積	17,256.58 m <sup>2</sup>
延べ面積	47,563.23 m <sup>2</sup>
建物の規模	既設:地上7階 塔屋1階
建物の構造	RC造 一部 S造
病床数	624床

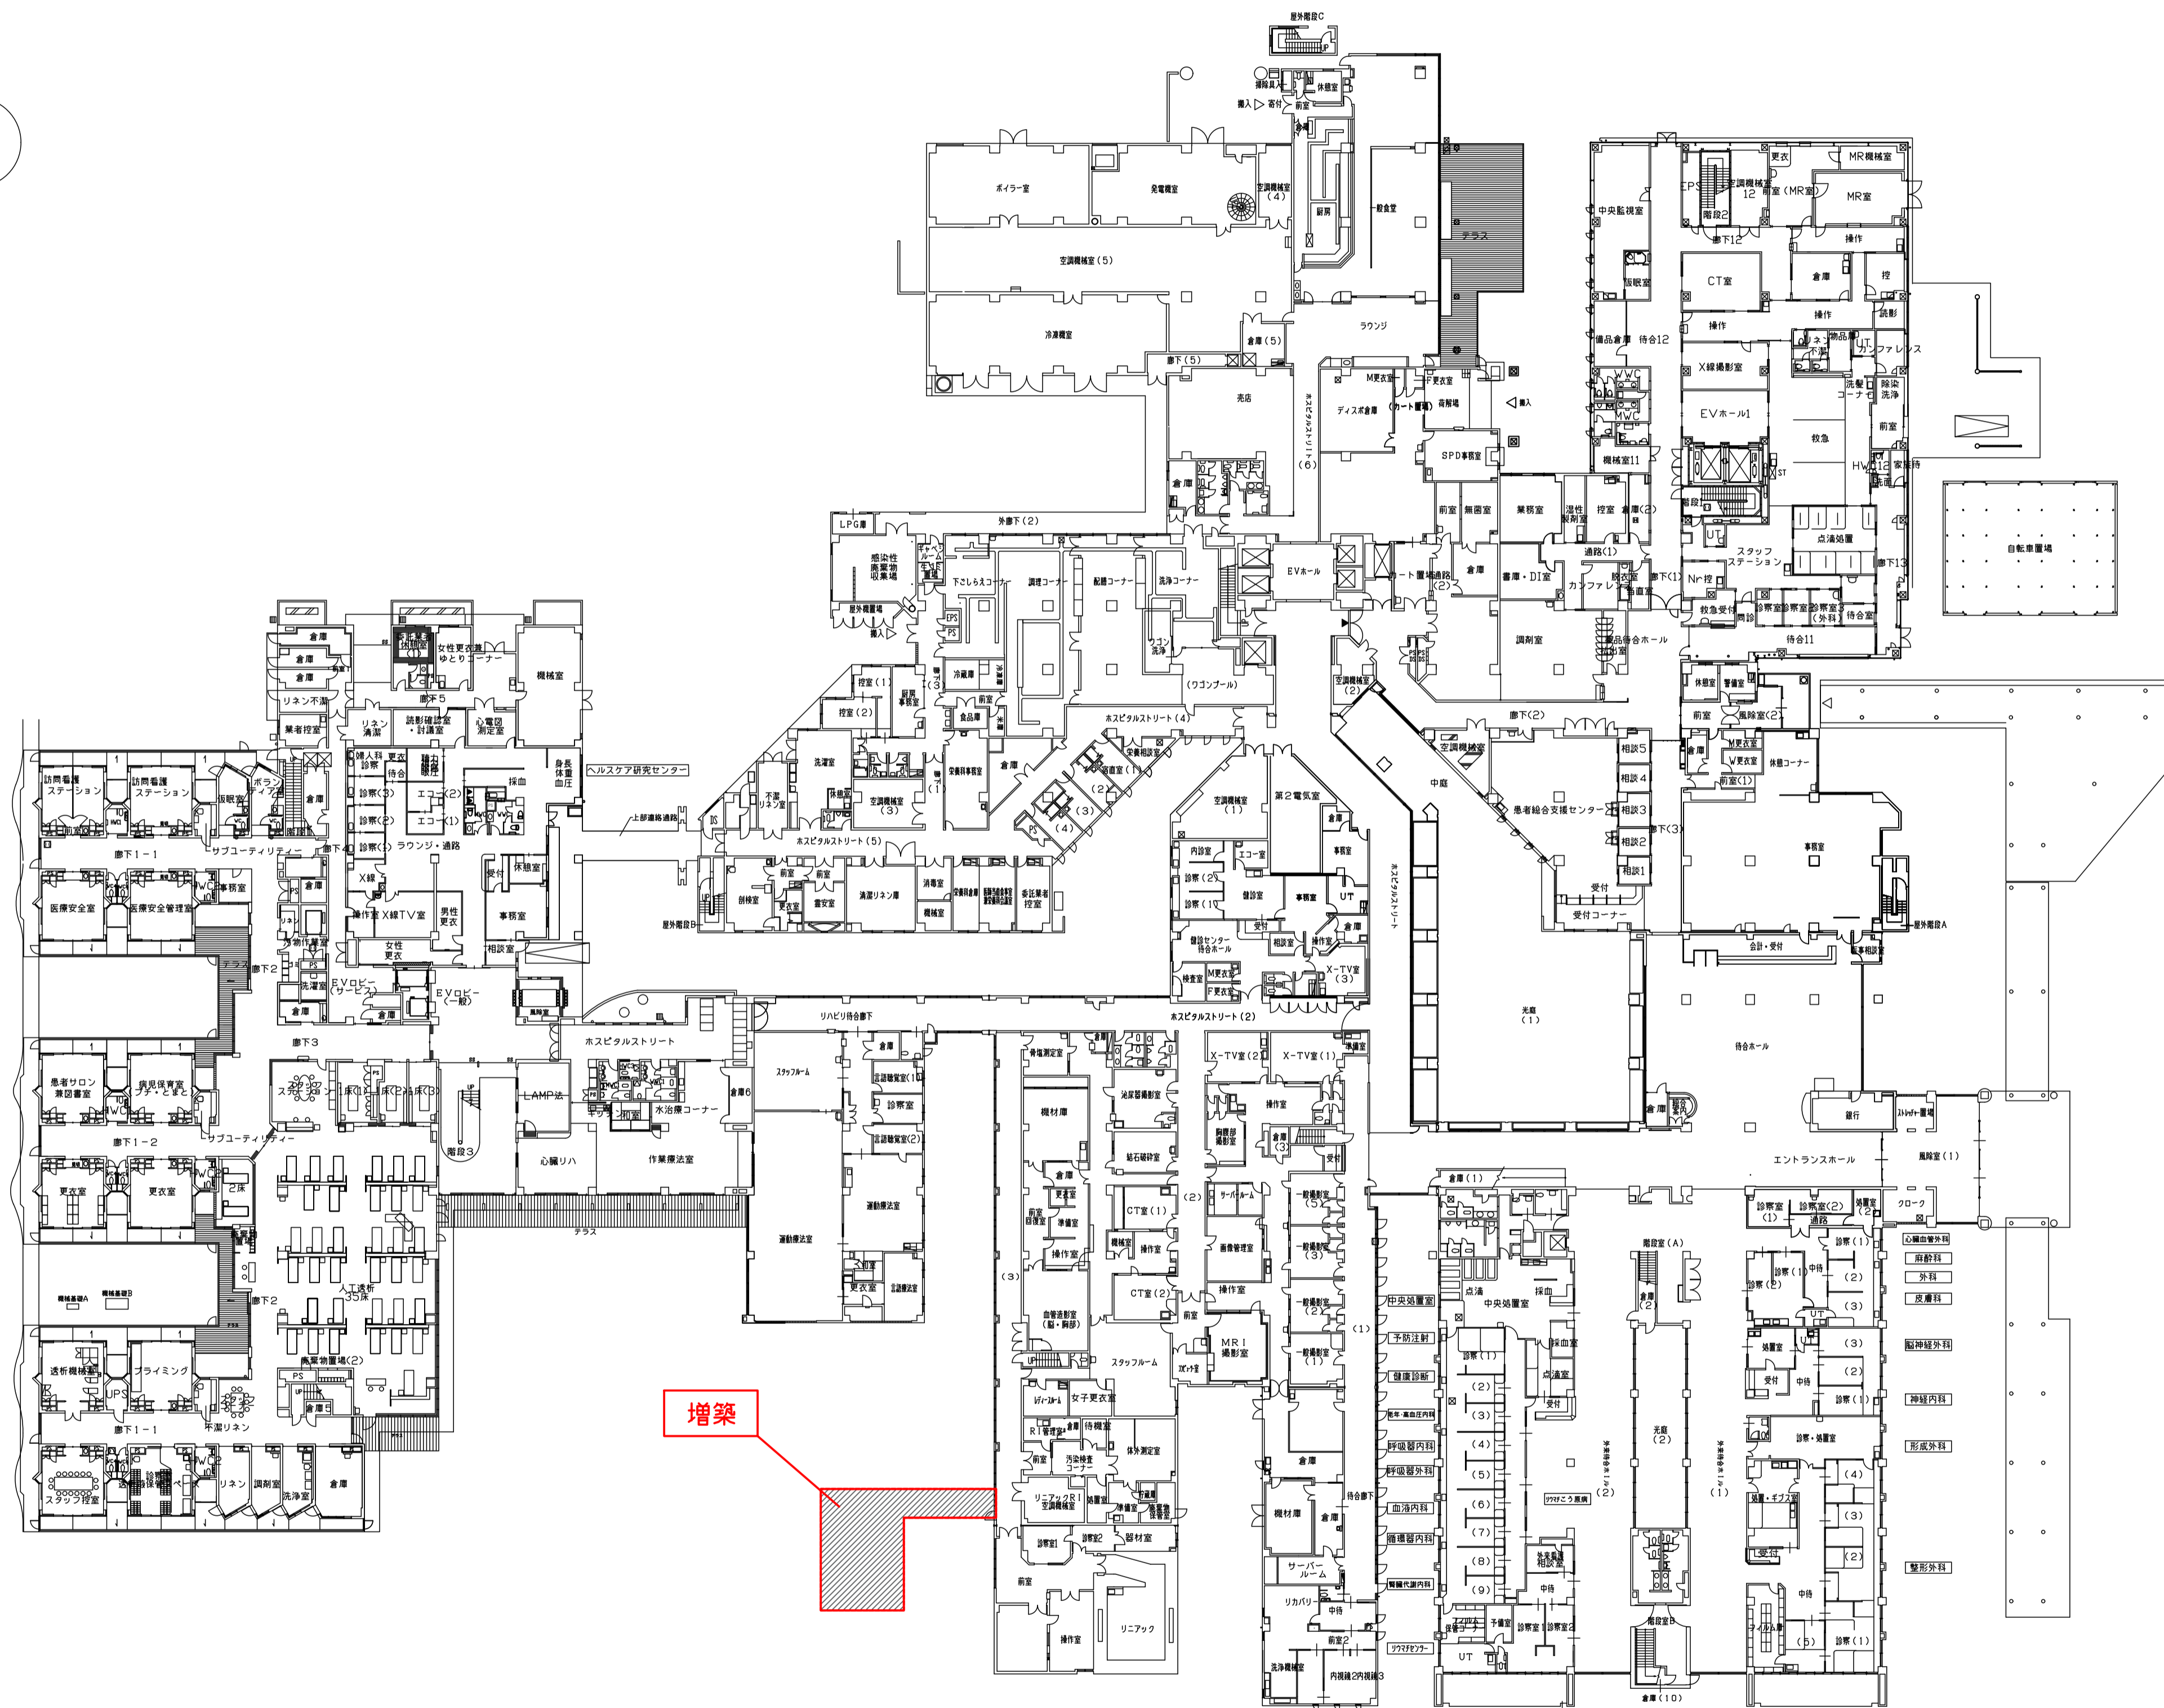

BM3	89.363
着工	
竣工	
監理	
施工	

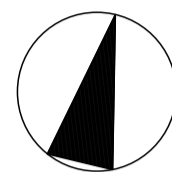


増築

着工	
竣工	
監理	
施工	

市立長浜病院  
Nagahama City Hospital

長浜病院放射線治療診察室等  
増築工事設計業務委託

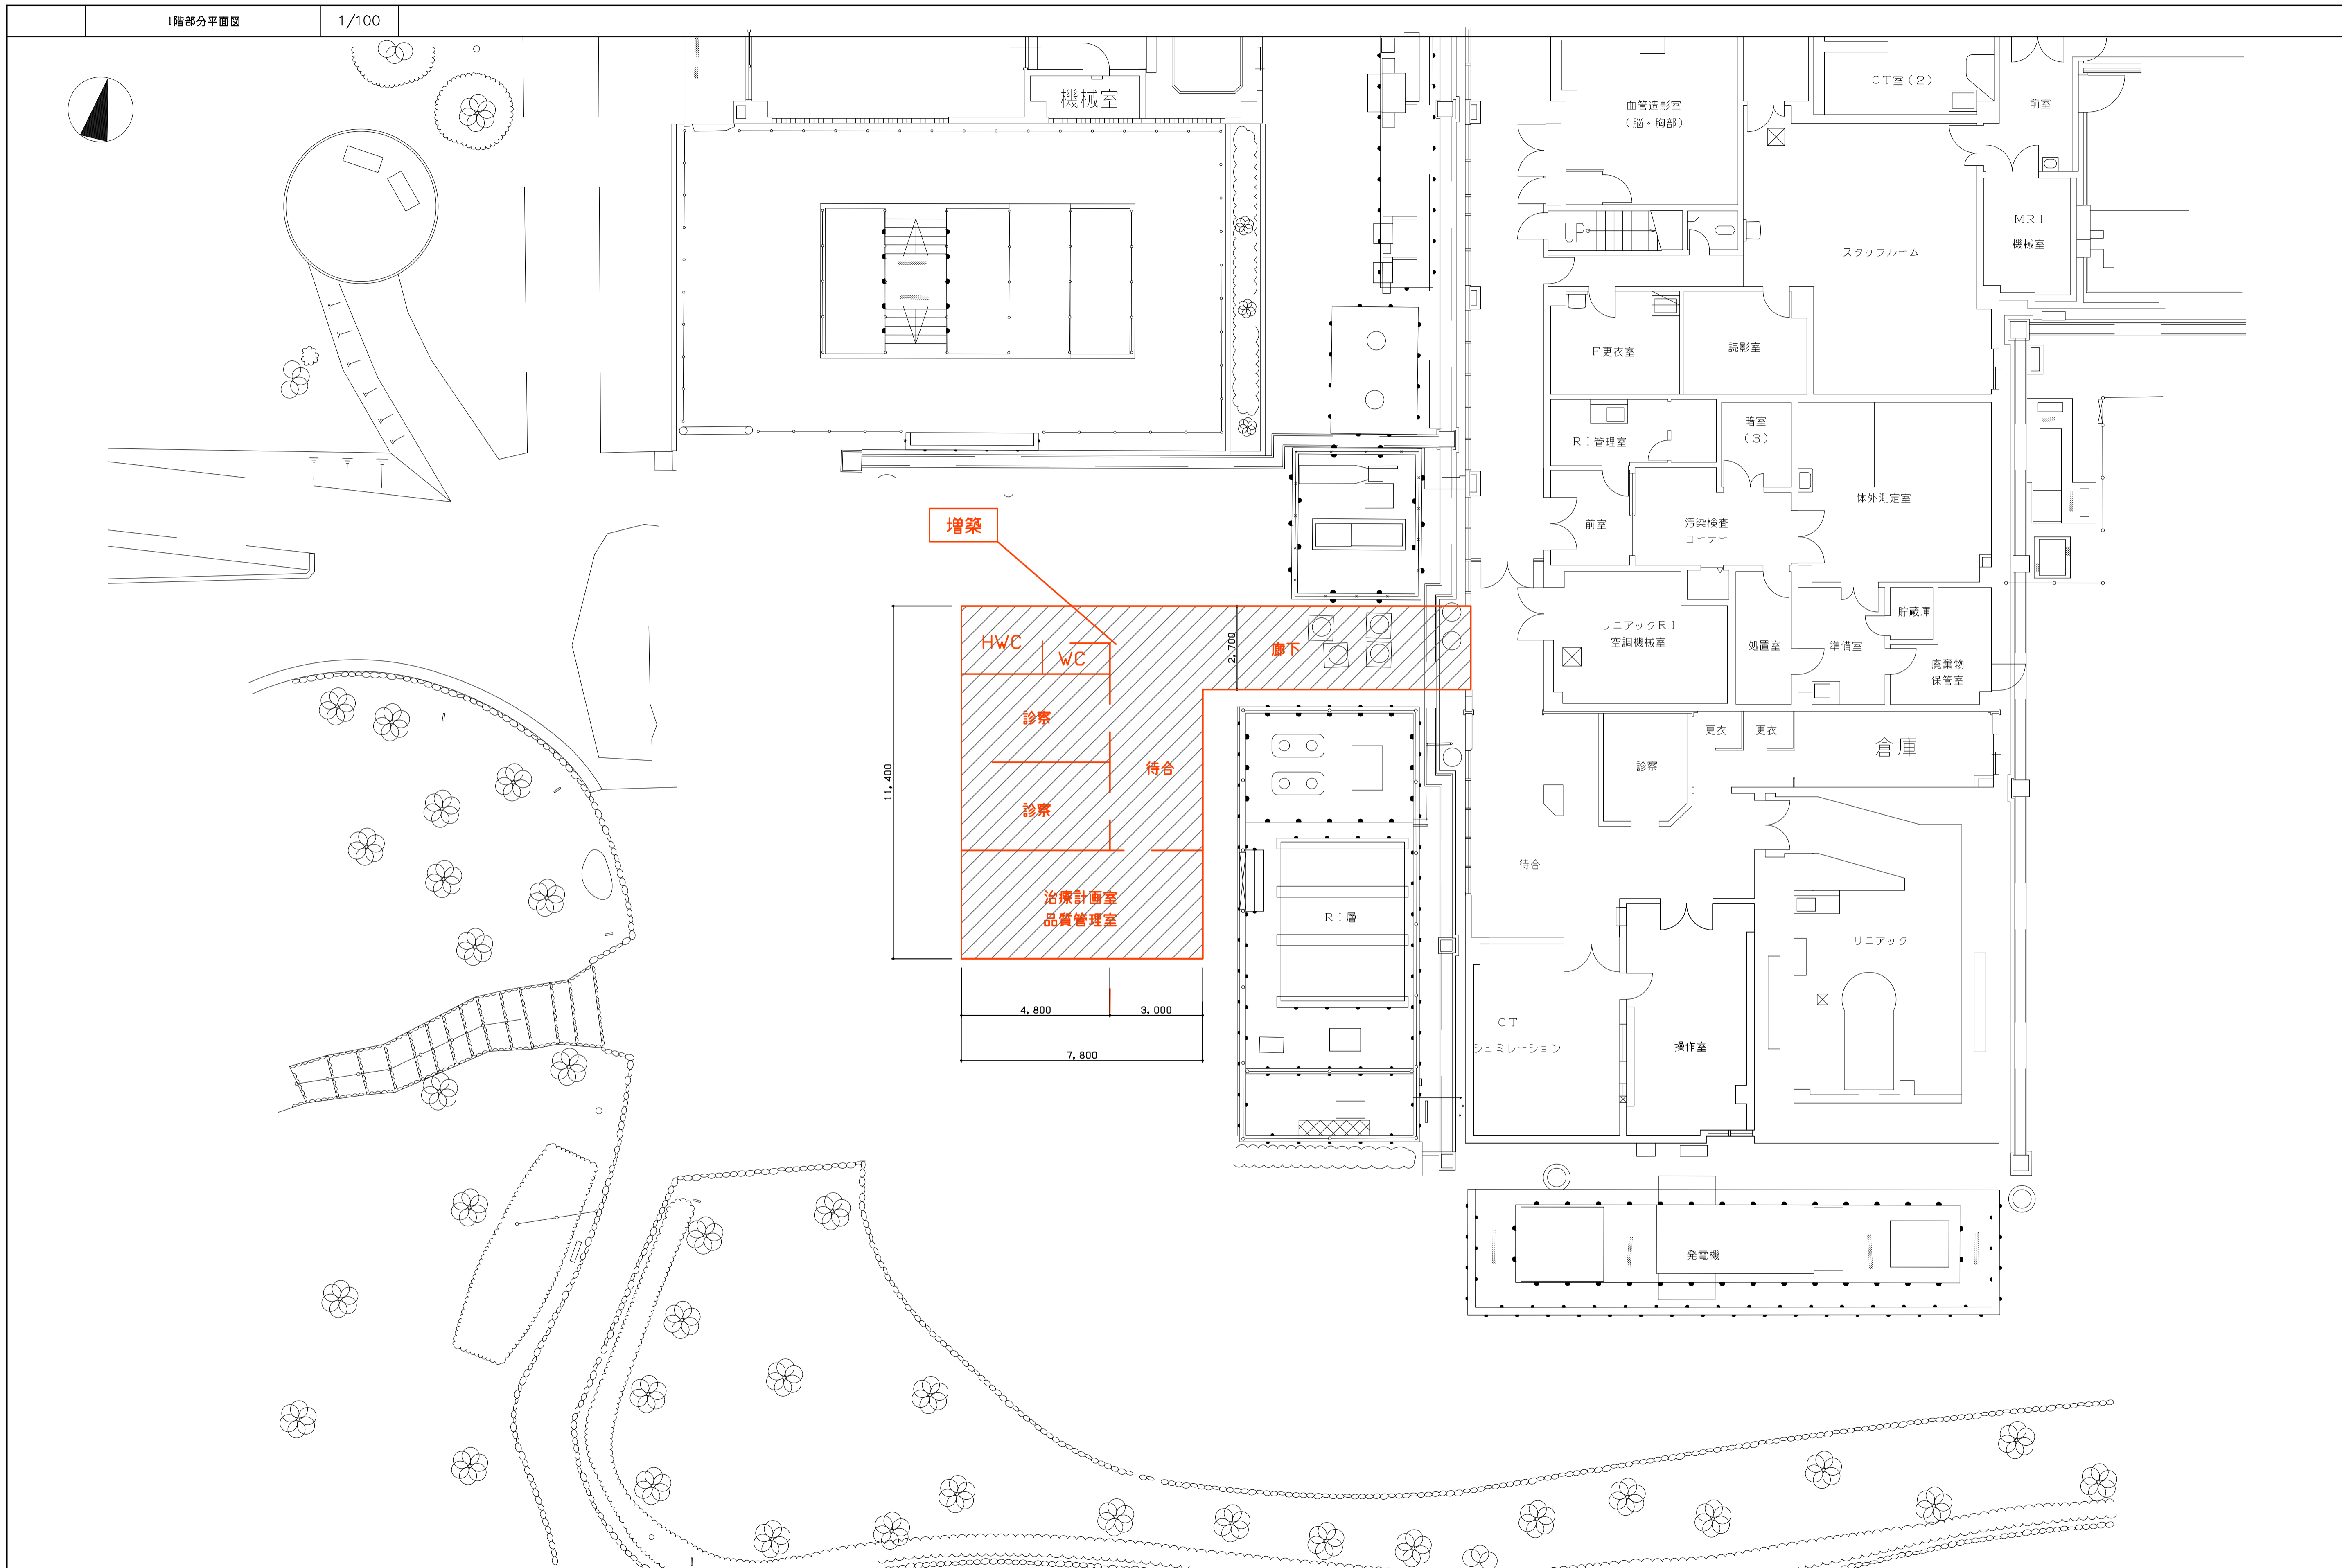

着工			
竣工			
監理			
施工			