
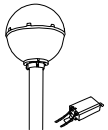
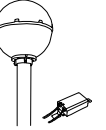
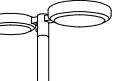
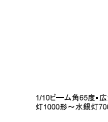
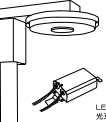


[illegible]

モールライト 水銀灯４００形１灯器具相当		G2	モールライト 水銀灯２５０形１灯器具相当		G3	ＬＥＤ街路灯 水銀灯１００形×２相当		G4	ＬＥＤ街路灯 水銀灯１００形×１相当		G5	据置取付型 LED（昼白色） パークビーム投光器	
 LED内蔵、電源ユニット別置、リニウムアル用 光束1100lm、消費電力26、4W、電圧100～242V 昼白色、5000K、光束維持率95%（光束維持率85%） 本体：アルミダイカスト（オフブラック）、グローブ：アクリル 防塵防湿（防湿のみ） 上方光束比80%以下、耐風速60m/ｓ 落下防止ワイヤー付、耐雷サージ：15KV		 LED内蔵、電源ユニット別置、リニウムアル用 光束970lm、消費電力47、6W、電圧100～242V 昼白色、5000K、光束維持率95%（光束維持率85%） 本体：アルミダイカスト（オフブラック）、グローブ：アクリル 防塵防湿（防湿のみ） 上方光束比80%以下、耐風速60m/ｓ 落下防止ワイヤー付、耐雷サージ：15KV		 電源ユニット内蔵、防雨型、ワイ配光、上方光束比0% 光束980lm、消費電力53、4W、電圧100～242V 昼白色5000K、Ra70、光束維持率95%（光束維持率70%） 本体：アルミ（メディアムグレースタリック） グローブ：アクリル（マット仕上） アーム：鋼管（メディアムグレースタリック） 保護等級：IP23、耐風速50m/ｓ、落下防止ワイヤー付、耐雷サージ：15KV		 電源ユニット内蔵、防雨型、ワイ配光、上方光束比0% 光束3400lm、消費電力26、7W、電圧100～242V 昼白色5000K、Ra70、光束維持率95%（光束維持率70%） 本体：アルミ（メディアムグレースタリック） グローブ：アクリル（マット仕上） アーム：鋼管（メディアムグレースタリック） 保護等級：IP23、耐風速50m/ｓ、落下防止ワイヤー付、耐雷サージ：15KV		1/100°光束角65度・広角タイプ 防雨型・重耐塩害仕様 パネル付型 角型水銀灯700形～水銀灯400形1灯器具相当					
参考型番 XYG2404NLE9+加工DYDX2011 パナソニック		参考型番 XYG2402NLE9 パナソニック		参考型番 NNY22105ZLE9+DYDX2019 パナソニック		参考型番 NNY22105ZLE9+DYDX2018 パナソニック		参考型番 NYS35145KLE9 パナソニック					
G6	据置取付型 LED（昼白色） パークビーム投光器	G7	街路灯 水銀灯２５０形相当（1灯）	G8	街路灯 水銀灯２５０形相当（２灯）	g18	ＬＥＤ電球ローポールライト						
 1/100°光束角65度・広角タイプ 防雨型・重耐塩害仕様 パネル付型 角型水銀灯1000形～水銀灯700形1灯器具相当		 LED内蔵、電源ユニット別置、リニウムアル用 光束4900lm、消費電力90W、電圧100～242V 昼白色、5000K、Ra70、光束維持率95%（光束維持率85%） 本体：アルミダイカスト（オフブラック）、グローブ：アクリル 光源：樹脂（オフブラック） 上方光束比0～2、5%、耐風速60m/ｓ、保護等級：IP23（灯具のみ） 落下防止ワイヤー付、耐雷サージ：15KV		 ランプ別売（E17）、防雨型、100V 本体：樹脂（ブラック） グローブ：アクリル（昼白） ポール：スチンレス（メディアムグレースタリック） 幅φ104×地上高558、保護等級：IP23									
参考型番 NYS35245KLE2+DYXK05183+DYXK22821 パナソニック		参考型番 XYG2522NLE9+DYDX2001 パナソニック 参考型番 XYG2522NLE9+2+DYDX2002 パナソニック		参考型番 XYT2015Z+LDTL6E17ST6-X パナソニック									

道周辺	
G7	2
G8	5

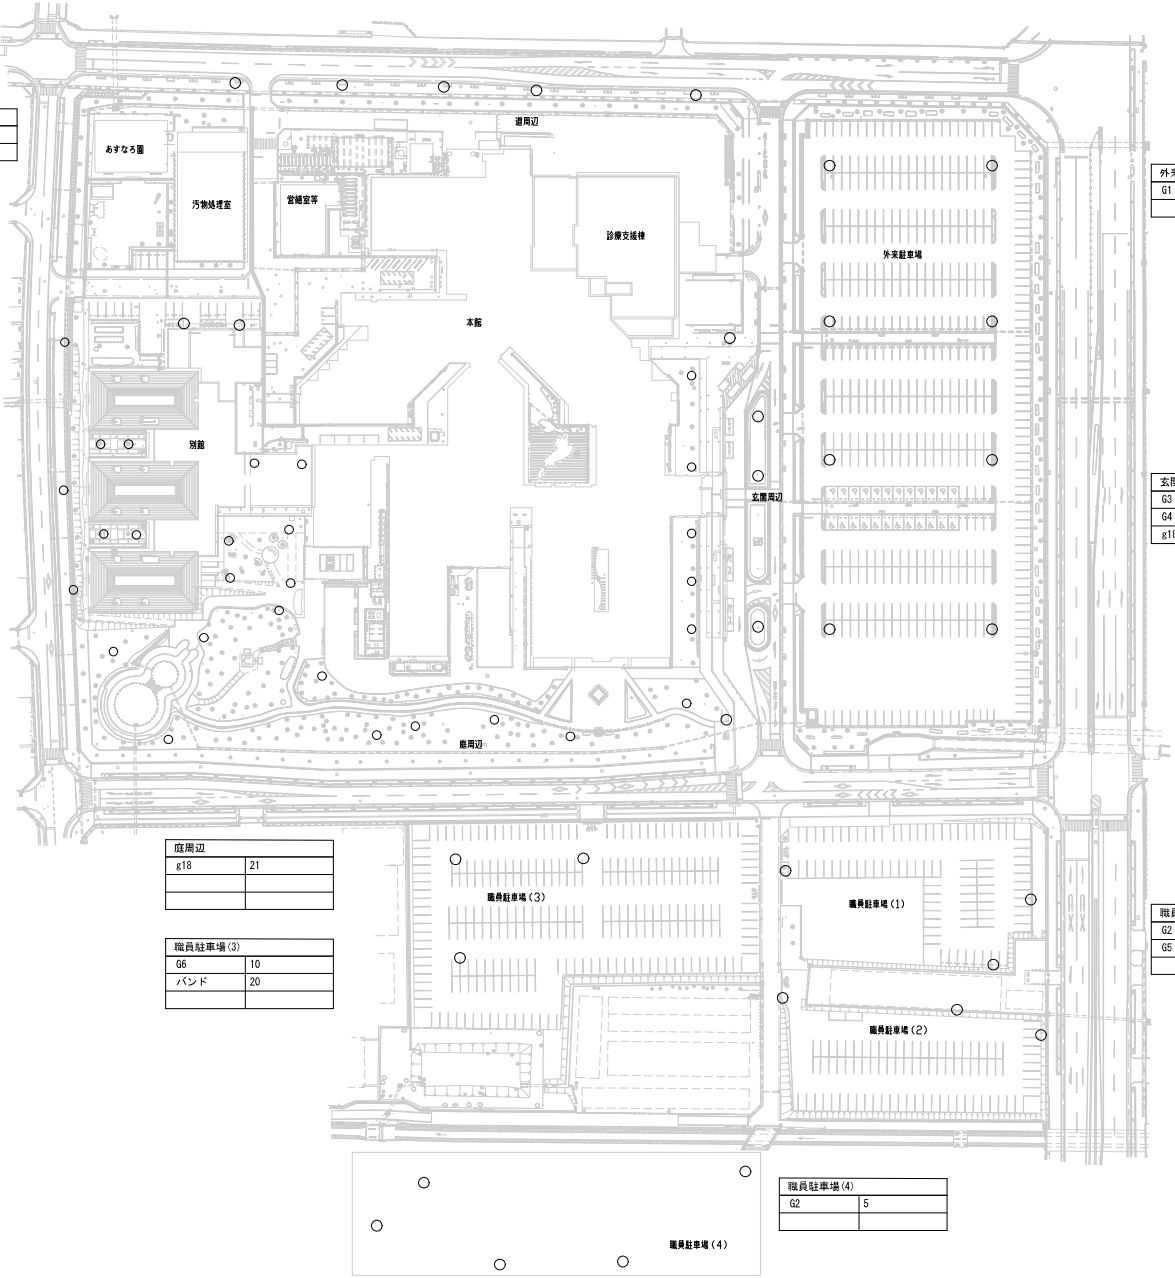

外来駐車場	
G1	8





玄関周辺	
G3	8
G4	1
g18	6

職員駐車場 (1) (2)	
G2	2
G5	5

庭周辺	
g18	21

職員駐車場 (3)	
G6	10
バンド	20

職員駐車場 (4)	
G2	5

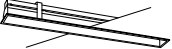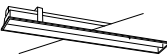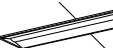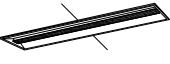A21	天井直付型LEDベースライト 20形	A41・D41 A41W	天井直付型LEDベースライト 40形 防湿型・防雨型	B41	天井直付型40形 反射笠付型	B42	天井直付型40形 反射笠付型	C22	天井直付型20形 Dスタイル W230
									
	一般タイプ、800lmタイプ 消費電力16.3W、定格出力型、電圧100～242V 本体、鏡板（白色粉体塗装） ライバー（カラー）・ポリカーボネート（乳白） 光線維持率4000時間（光束維持率85%） 電圧100～242V、ラミネール（乳白） 電線径はライバー側に内蔵		一般タイプ、2500lmタイプ 消費電力31.9W、定格出力型、電圧100～242V 本体、鏡板（白色粉体塗装） ライバー（カラー）・ポリカーボネート（乳白） 光線維持率4000時間（光束維持率85%） 電圧100～242V、ラミネール（乳白） 電線径はライバー側に内蔵		一般タイプ、2500lmタイプ 消費電力16.3W、定格出力型、電圧100～242V 本体、鏡板（白色粉体塗装） ライバー（カラー）・ポリカーボネート（乳白） 光線維持率4000時間（光束維持率85%） 電圧100～242V、ラミネール（乳白） 電線径はライバー側に内蔵		一般タイプ、5200lmタイプ 消費電力31.9W、定格出力型、電圧100～242V 本体、鏡板（白色粉体塗装） ライバー（カラー）・ポリカーボネート（乳白） 光線維持率4000時間（光束維持率85%） 電圧100～242V、ラミネール（乳白） 電線径はライバー側に内蔵		一般タイプ、1600lmタイプ 消費電力11.9W、定格出力型、電圧100～242V 本体、鏡板（白色粉体塗装） ライバー（カラー）・ポリカーボネート（乳白） 光線維持率4000時間（光束維持率85%） 電圧100～242V、ラミネール（乳白） 電線径はライバー側に内蔵
	参考型番 XLX200NENLE9 パナソニック	A41・D41 A41W	参考型番 XF420KENLE9 パナソニック 参考型番 XLW422NENZLE9 パナソニック		参考型番 XF420KENLE9 パナソニック		参考型番 XF450KENLE9 パナソニック		参考型番 XLX210DENLE9 パナソニック
C41	天井直付型40形 Dスタイル W150	C42	天井直付型40形 Dスタイル W230	C42E	天井直付非常灯 40形 Dスタイル W230 電源別置型	C42W	天井直付型40形 Dスタイル 防湿型・防雨型 W230	CA42	天井直付非常灯 40形 Dスタイル W230 リモコン自己点検機能付
									
	一般タイプ、2500lmタイプ 消費電力16.3W、定格出力型、電圧100～242V 本体、鏡板（白色粉体塗装） ライバー（カラー）・ポリカーボネート（乳白） 光線維持率4000時間（光束維持率85%） 電圧100～242V、ラミネール（乳白） 電線径はライバー側に内蔵		一般タイプ、5200lmタイプ 消費電力31.9W、定格出力型、電圧100～242V 本体、鏡板（白色粉体塗装） ライバー（カラー）・ポリカーボネート（乳白） 光線維持率4000時間（光束維持率85%） 電圧100～242V、ラミネール（乳白） 電線径はライバー側に内蔵		非常灯タイプ、800lm・H32形高出力型・2灯器具用箱 常時：ライバー点灯、非常時：非常灯本体点灯LED（一般出力型）点灯 電圧：100～242V（交流）、非常時：100～242V（交流） 消費電力16.3W、定格出力型、電圧100～242V 本体、鏡板（白色粉体塗装） ライバー（カラー）・ポリカーボネート（乳白） 光線維持率4000時間（光束維持率85%） 電圧100～242V、ラミネール（乳白） 電線径はライバー側に内蔵		一般タイプ、5200lmタイプ 消費電力31.9W、定格出力型、電圧100～242V 本体、鏡板（白色粉体塗装） ライバー（カラー）・ポリカーボネート（乳白） 光線維持率4000時間（光束維持率85%） 電圧100～242V、ラミネール（乳白） 電線径はライバー側に内蔵		非常灯タイプ、5200lm・H32形高出力型・2灯器具用箱 常時：非常灯本体点灯LED（一般出力型）点灯 電圧：100～242V（交流）、非常時：100～242V（交流） 消費電力31.9W、定格出力型、電圧100～242V 本体、鏡板（白色粉体塗装） ライバー（カラー）・ポリカーボネート（乳白） 光線維持率4000時間（光束維持率85%） 電圧100～242V、ラミネール（乳白） 電線径はライバー側に内蔵
	参考型番 XF420AENLE9 パナソニック		参考型番 XF450DENLE9 パナソニック		参考型番 XLG460DENLE9 パナソニック		参考型番 XLW450DENLE9 パナソニック		参考型番 XLG4510GNLE9 パナソニック
C822	一体型階段灯 ワイドタイプ20形	E22	天井埋込型20形 下面開放型 W300	E41 E41S	天井埋込型LEDベースライト 40形 W240 天井埋込型LEDベースライト 40形 W240（鏡光）	E42 E42S E42SS	天井埋込型40形 下面開放型 W300 天井埋込型40形 下面開放型 W300（鏡光） 天井埋込型40形 下面開放型 W300（鏡光・ウィズリモ）	F41	LDL40×1天井埋込ホスピタルコンフォート
									
	ワイドタイプ20形、H16形器具用箱2灯相当 非常時本体点灯LED点灯、非常灯点灯専用・LAL-E-015 本体、鏡板（白色粉体塗装） ライバー（カラー）・ポリカーボネート（乳白） 電圧：100～242V（交流）、非常時：100～242V（交流） 消費電力16.3W、定格出力型、電圧100～242V 本体、鏡板（白色粉体塗装） ライバー（カラー）・ポリカーボネート（乳白） 光線維持率4000時間（光束維持率85%） 電圧100～242V、ラミネール（乳白） 電線径はライバー側に内蔵		一般タイプ、1600lmタイプ 消費電力11.9W、定格出力型、電圧100～242V 本体、鏡板（白色粉体塗装） ライバー（カラー）・ポリカーボネート（乳白） 光線維持率4000時間（光束維持率85%） 電圧100～242V、ラミネール（乳白） 電線径はライバー側に内蔵		一般タイプ、2500lmタイプ 消費電力16.3W、定格出力型、電圧100～242V 本体、鏡板（白色粉体塗装） ライバー（カラー）・ポリカーボネート（乳白） 光線維持率4000時間（光束維持率85%） 電圧100～242V、ラミネール（乳白） 電線径はライバー側に内蔵		一般タイプ、5200lmタイプ 消費電力31.9W、定格出力型、電圧100～242V 本体、鏡板（白色粉体塗装） ライバー（カラー）・ポリカーボネート（乳白） 光線維持率4000時間（光束維持率85%） 電圧100～242V、ラミネール（乳白） 電線径はライバー側に内蔵		適合ランプ：直線LEDランプ 電圧：100～242V、ランプ素材：ガラス管、Rφ4 本体、鏡板（白色） 反射板：鏡板（高反射白色粉体塗装） 反射板、鏡板（高反射白色粉体塗装） 光線維持率4000時間（光束維持率85%） 電圧120～125V、電線径φ145 約25～100%連続点光型
	参考型番 NNCF23135LE9パナソニック		参考型番 XLX210VENLE9 パナソニック	E41 E41S G42	参考型番 NNLK42722J加工品+NNL4200ENTLE9 パナソニック 参考型番 NNLK42722J加工品+NEL4200EN D29 パナソニック 天井埋込型40形 グレーセーブライトバー W300	E42 E42S E42SS H42	参考型番 XF450VENLE9 パナソニック 参考型番 XF450VENLR9 パナソニック 参考型番 XLX450VENT R03+ウィズリモ パナソニック 天井埋込型40形 グレーセーブライトバー W300		参考型番 NNCF4172JL19+LDL40S・N/L14/26 パナソニック
F42	LDL40×2天井埋込ホスピタルコンフォート	G41	天井埋込型40形 グレーセーブライトバー W150					K204	LEDスクエアベースライト FHP32形×3灯相当タイプ 直付型
									
	適合ランプ：直線LEDランプ 電圧100～242V ランプ素材：ガラス管、Rφ4 本体、鏡板（白色） 反射板：鏡板（高反射白色粉体塗装） 光線維持率4000時間（光束維持率85%） 電圧120～125V、電線径φ129 約25～100%連続点光型		コンフォートタイプ、一般タイプ、5200lmタイプ 消費電力31.9W、定格出力型、電圧100～242V 本体、鏡板（白色粉体塗装） ライバー（カラー）・ポリカーボネート（乳白） 光線維持率4000時間（光束維持率85%） 電圧100～242V、ラミネール（乳白） 電線径はライバー側に内蔵		コンフォートタイプ、一般タイプ、4000lmタイプ 消費電力12.5W、定格出力型、電圧100～242V 本体、鏡板（白色粉体塗装） ライバー（カラー）・ポリカーボネート（乳白） 光線維持率4000時間（光束維持率85%） 電圧100～242V、ラミネール（乳白） 電線径はライバー側に内蔵		マルチコンフォートタイプ、一般タイプ、5200lmタイプ 消費電力31.9W、定格出力型、電圧100～242V 本体、鏡板（白色） 反射板：鏡板（高反射白色粉体塗装） 反射板、鏡板（高反射白色粉体塗装） ライバー（カラー）・ポリカーボネート（乳白） 光線維持率4000時間（光束維持率85%） 電圧100～242V、ラミネール（乳白） 電線径はライバー側に内蔵		φ500、乳白ハネル、調光可能タイプ（約10～100%） 定格出力型、消費電力34W、電圧100～242V 光束維持率4000時間（光束維持率85%）、Rφ83 本体、帯形鏡板 反射板（高反射白色粉体塗装） ハネル・アクリル（乳白） 厚白色（5000K）、Rφ83、電線径はライバー側に内蔵
	参考型番 NNCF42772JL19 +LDL40S・N/29/38-K パナソニック	M41	天井埋込型40形 フリーコンフォート W165		参考型番 XLX440VNLNLE9 パナソニック		参考型番 XLX450VNTLE9 パナソニック		参考型番 XLG730FVQLA9 パナソニック
L363	天井埋込型20形 下面開放型 W300								
									
	φ450、乳白ハネル、本体、調光可能タイプ（約10～100%） 定格出力型、消費電力34W、電圧100～242V 光束維持率4000時間（光束維持率85%） 本体、鏡板（高反射白色粉体塗装） 約：木製（白木）、ハネル、ポリカーボネート（乳白） 厚白色（5000K）、Rφ83		乳白ハネルタイプ、一般タイプ、10000lmタイプ 消費電力60W、定格出力型、電圧100～242V 本体、鏡板（白色粉体塗装） ライバー（カラー）・ポリカーボネート（乳白） 光線維持率4000時間（光束維持率85%） 電圧100～242V、ラミネール（乳白） 電線径はライバー側に内蔵		記号 数量 備考 1 A21 51 2 A41 754 3 D41 47 4 A41W 7 5 B41 137 6 B42 37 7 C22 8 8 G41 273 9 C42 138 10 C42E 2 11 C42W 7 12 C442 7 13 C822 10 14 E22 1 15 E41 172 16 E41S 6		記号 数量 備考 17 E42 819 18 E42S 4 19 E42SS 1 20 F41 1 21 F42 101 22 G41 1 23 G42 80 24 H42 13 25 K204 2 26 L363 3 27 M41 110		参考型番 XLG730FVQLA9 パナソニック

記号	数量	備考
A21	51	
A41	754	
D41	47	
A41W	7	
B41	137	
B42	37	
C22	8	
C41	273	
C42	138	
C42E	2	
C42W	73	
C822	7	
E22	1	
E41	172	
E41S	6	



記号	数量	備考
E42	819	
E42S	4	
E42SS	1	
F41	1	
F42	101	
G41	1	
G42	80	
H42	13	
K204	2	
L363	3	
M41	110	


市立長浜病院

TITLE
市立長浜病院 全館LED改修工事


DRAWING NAME
本館照明器具図面 (1)


No. 202505502
E 4 23

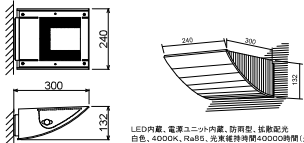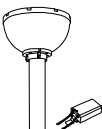M42	天井埋込型 クリーンルーム向け照明器具 ステンレス W220	M43	天井埋込型 クリーンルーム向け照明器具 ステンレス W220	N41	LEDウォールライト 40形	P41	ベースライト eBシリーズ低光束タイプ	U250	LED450形 ブラケット
 一般タイプ、5200lmタイプ、ISOクラス6〜におすめ 消費電力31、9W、定格出力型、電圧100〜242V 本体・反射板・網板(高反射白色粉体塗装) パネル・筐体裏ガラス(透明)、防・ステンレス(クリア塗装) ライバー(カー)・ボリ(カーボート)・乳白(乳白) 光束維持時間40000時間(光束維持率85%) 昼白色(5000K)、Ra83、電源線はライバー側に内蔵 参考型番 XF461JENLE9 パナソニック		 一般タイプ、6900lmタイプ、ISOクラス6〜におすめ 消費電力43、1W、定格出力型、電圧100〜242V 本体・反射板・網板(高反射白色粉体塗装) パネル・筐体裏ガラス(透明)、防・ステンレス(クリア塗装) ライバー(カー)・ボリ(カーボート)・乳白(乳白) 光束維持時間40000時間(光束維持率85%) 昼白色(5000K)、Ra83、電源線はライバー側に内蔵 参考型番 XF461JENLE9 パナソニック		 LED内蔵、電源ユニット内蔵 防湿型・防塵型 5000K、Ra83、光束維持時間40000時間(光束維持率85%) 消費光束2210lm、消費電力19、9W、電圧100〜242V 本体 ステンレス、カー・ボリ(カーボート)・乳白 天井裏付型・壁面付型、保護等級:IP22 参考型番 NNF41800CLE9 パナソニック		 LED内蔵、電源ユニット内蔵、一般光色タイプ 100V電線ダクト取付型、L1200タイプ 消費光束4000lm、消費電力21、7W、電圧100V 5000K、Ra83 器具光束3300lm、消費電力21、7W、電圧100V 本体 アルミ(ホワイト) カー・ボリ(カーボート)・乳白 参考型番 NNW5050LE1 パナソニック		 LED内蔵、電源ユニット内蔵、防湿型、防塵型 白色、4000K、Ra83、光束維持時間40000時間(光束維持率70%) 器具光束4250lm、消費電力207W、電圧100〜242V 本体 アルミ(ホワイト) パネル・筐体ガラス(透明) 保護等級:IP22 W=240、H=132、出し5300 参考型番 YYY4604MLE9 パナソニック	
V100	モールドライト 水銀灯100形1灯器具相当	W21	LEDキッチンライト 20形直管蛍光灯1灯器具相当	a13	ダウンライト 60形	a18	ダウンライト 100形	a27	ダウンライト 100形
 LED内蔵、電源ユニット別置、リニール用 光束2080lm、消費電力17W、電圧100〜242V 昼白色、5000K、光束維持率85% 本体 アルミ(ホワイト/クリア塗装)、グローブ・アクリル 防湿型(防湿等級IP65) 上方光束は20%以下、側光束60%以下 罩下部はタイプ別、側光束タイプは10% 参考型番 XY62301NLE9 パナソニック		 昼白色(5000K)、Ra83 器具光束1980lm、消費電力12W、電圧100V 防湿タイプ、壁面付型・下置き付型、コンベヤ付、プラスチック付 カー・プラスチック(乳白) 参考型番 LGB5205LE1 パナソニック		 LED内蔵、クワコア(ひと形)タイプ、電源ユニット内蔵、一般光色タイプ 3000K、Ra85、防塵タイプ 光束光束15度、光束維持時間40000時間(光束維持率85%) 消費光束 580lm、消費電力4、2W、電圧100〜242V 反射板(上部) プラスチック(ホワイト) 反射板(下部) 網板(ホワイトつや消し仕上) 枠 網板(ホワイトつや消し仕上)、径込穴φ125 参考型番 XND0659WLE9 パナソニック		 LED内蔵、クワコア(ひと形)タイプ、電源ユニット内蔵、一般光色タイプ 3000K、Ra85、防塵タイプ 光束光束15度、光束維持時間40000時間(光束維持率85%) 消費光束 990lm、消費電力7W、電圧100〜242V 反射板(上部) プラスチック(ホワイト) 反射板(下部) 網板(ホワイトつや消し仕上) 枠 網板(ホワイトつや消し仕上)、径込穴φ150 参考型番 XND1069WLE9 パナソニック		 LED内蔵、クワコア(ひと形)タイプ、電源ユニット内蔵、一般光色タイプ 3000K、Ra85、防塵タイプ 光束光束15度、光束維持時間40000時間(光束維持率85%) 消費光束 990lm、消費電力7W、電圧100〜242V 反射板(上部) プラスチック(ホワイト) 反射板(下部) 網板(ホワイトつや消し仕上) 枠 網板(ホワイトつや消し仕上)、径込穴φ175 参考型番 XND1079WLE9 パナソニック	
a13w	LEDダウンライト 100形電球1灯器具相当	a90	ダウンライト 60形	b27	LEDブラケット 60形電球2灯器具相当	d18	LED電球8、4W×1 ブラケット	d18-2	LEDブラケット 60形電球1灯器具相当
 昼白色(5000K)、Ra83 器具光束820lm、消費電力7、4W、電圧100V 防湿タイプ、器具光束85%、防湿型・防塵型 防・アルミダイカスト(ホワイトつや消し) 径込穴φ125 参考型番 LR32300N LE1 パナソニック		 LED内蔵、クワコア(ひと形)タイプ、電源ユニット内蔵、一般光色タイプ 3000K、Ra85、防塵タイプ 光束光束15度、光束維持時間40000時間(光束維持率85%) 消費光束 580lm、消費電力4、2W、電圧100〜242V 反射板(上部) プラスチック(ホワイト) 反射板(下部) 網板(ホワイトつや消し仕上) 枠 網板(ホワイトつや消し仕上)、径込穴φ100 参考型番 XND0638WLE9 パナソニック		 電球色(2700K)、Ra83 器具光束947lm、消費電力9、7W、電圧100V 防湿タイプ、径込穴φ110、消費電力8、7W、電圧100V 防湿タイプ、径込穴φ110					

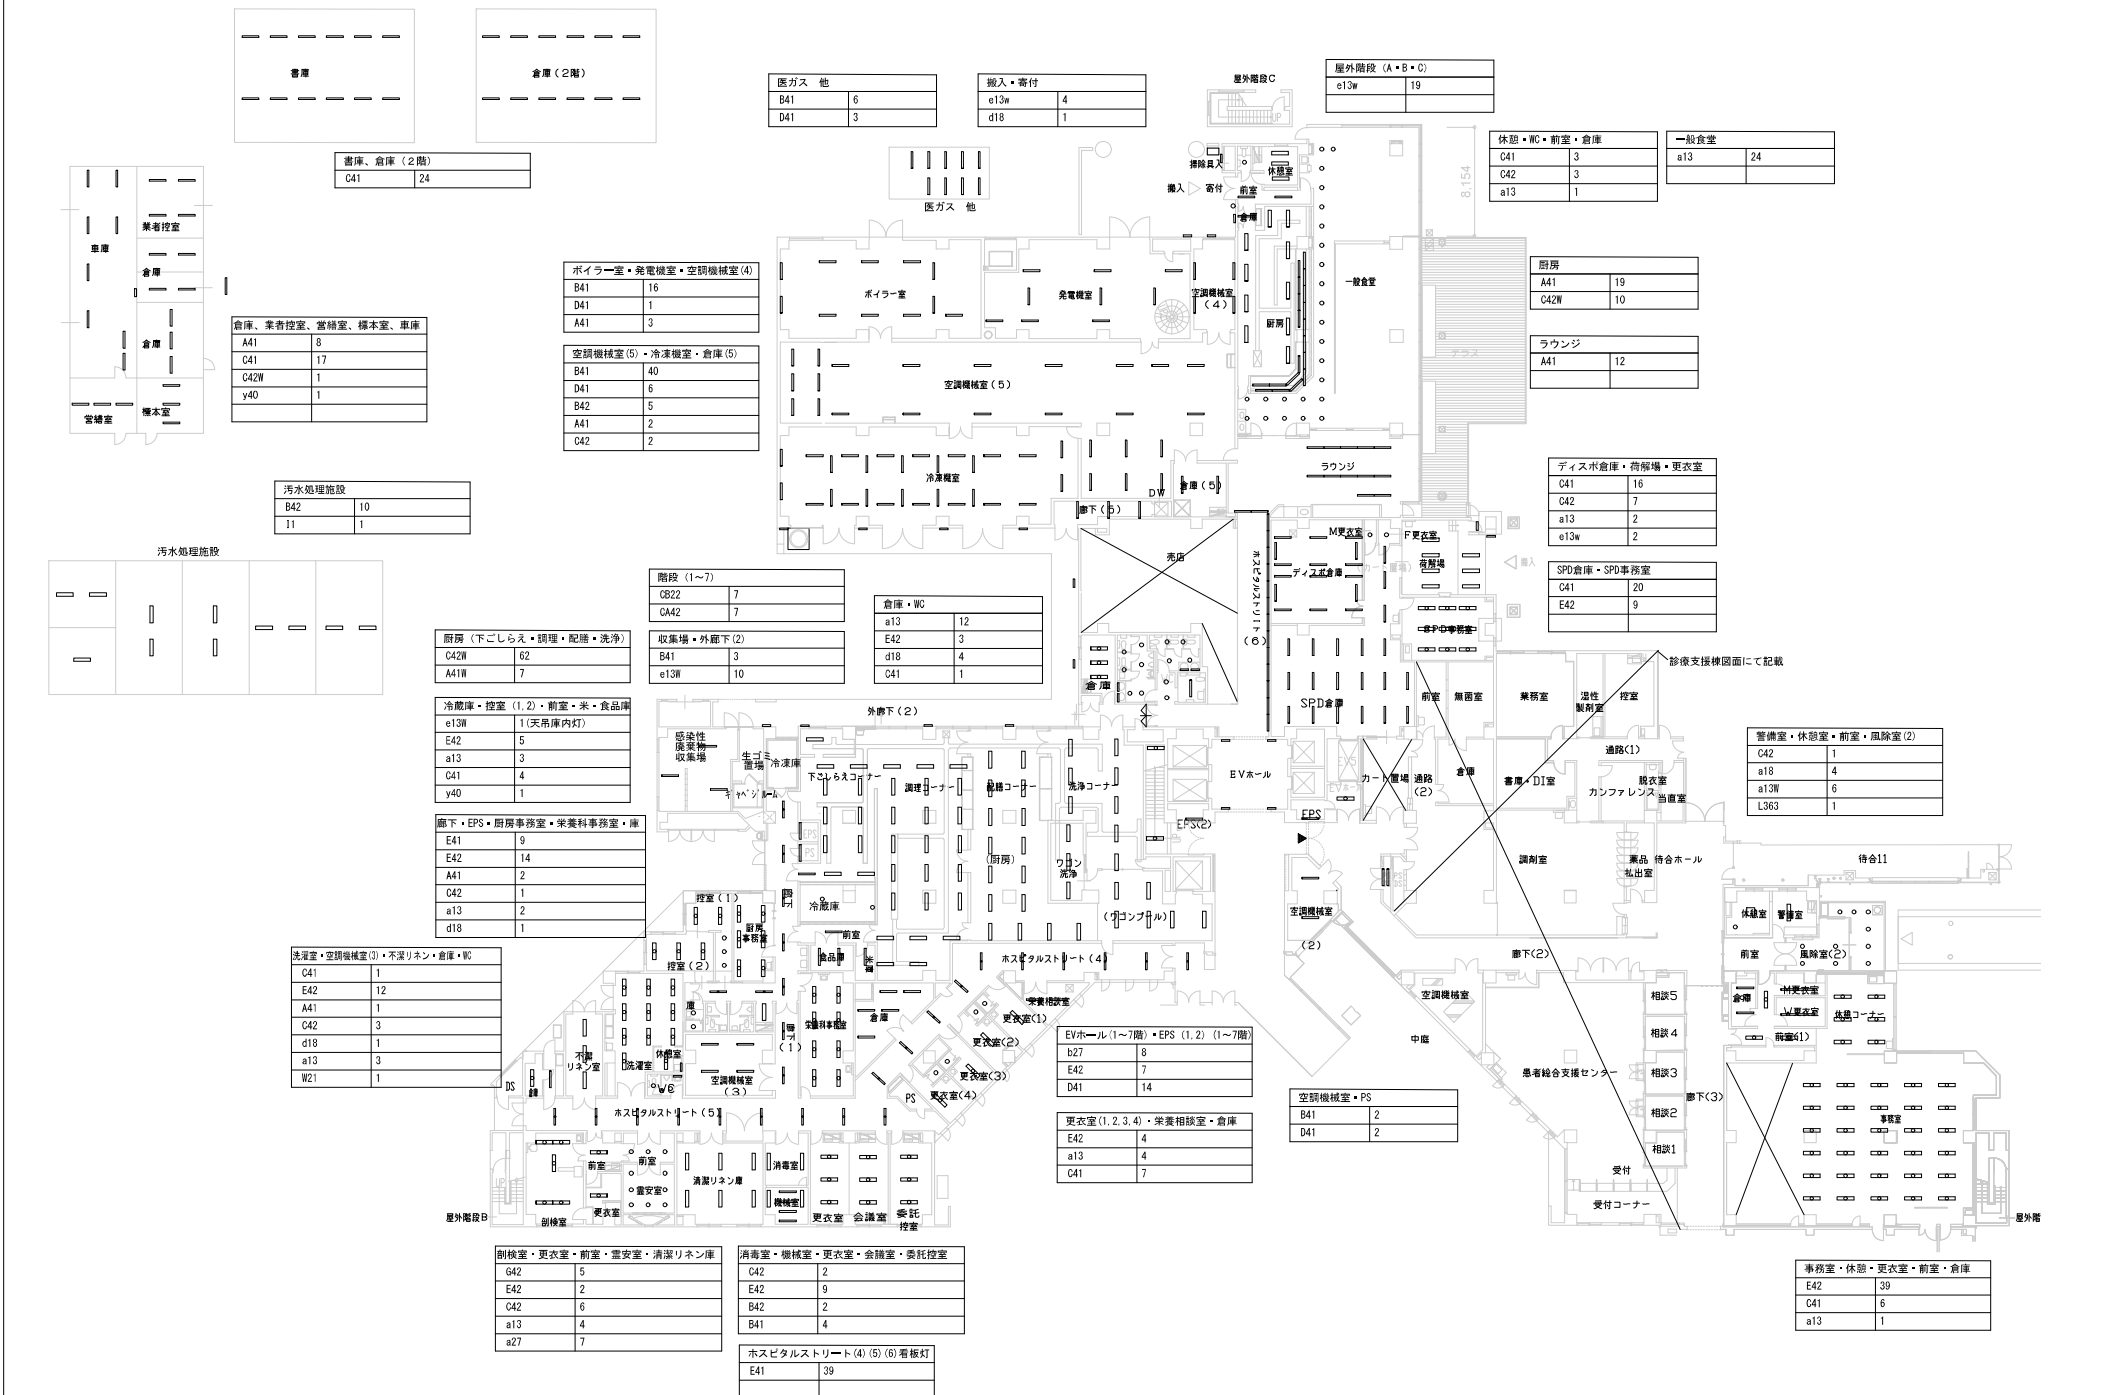



料	受付・中待・フィルム庫	
	E42	10
	G41	6

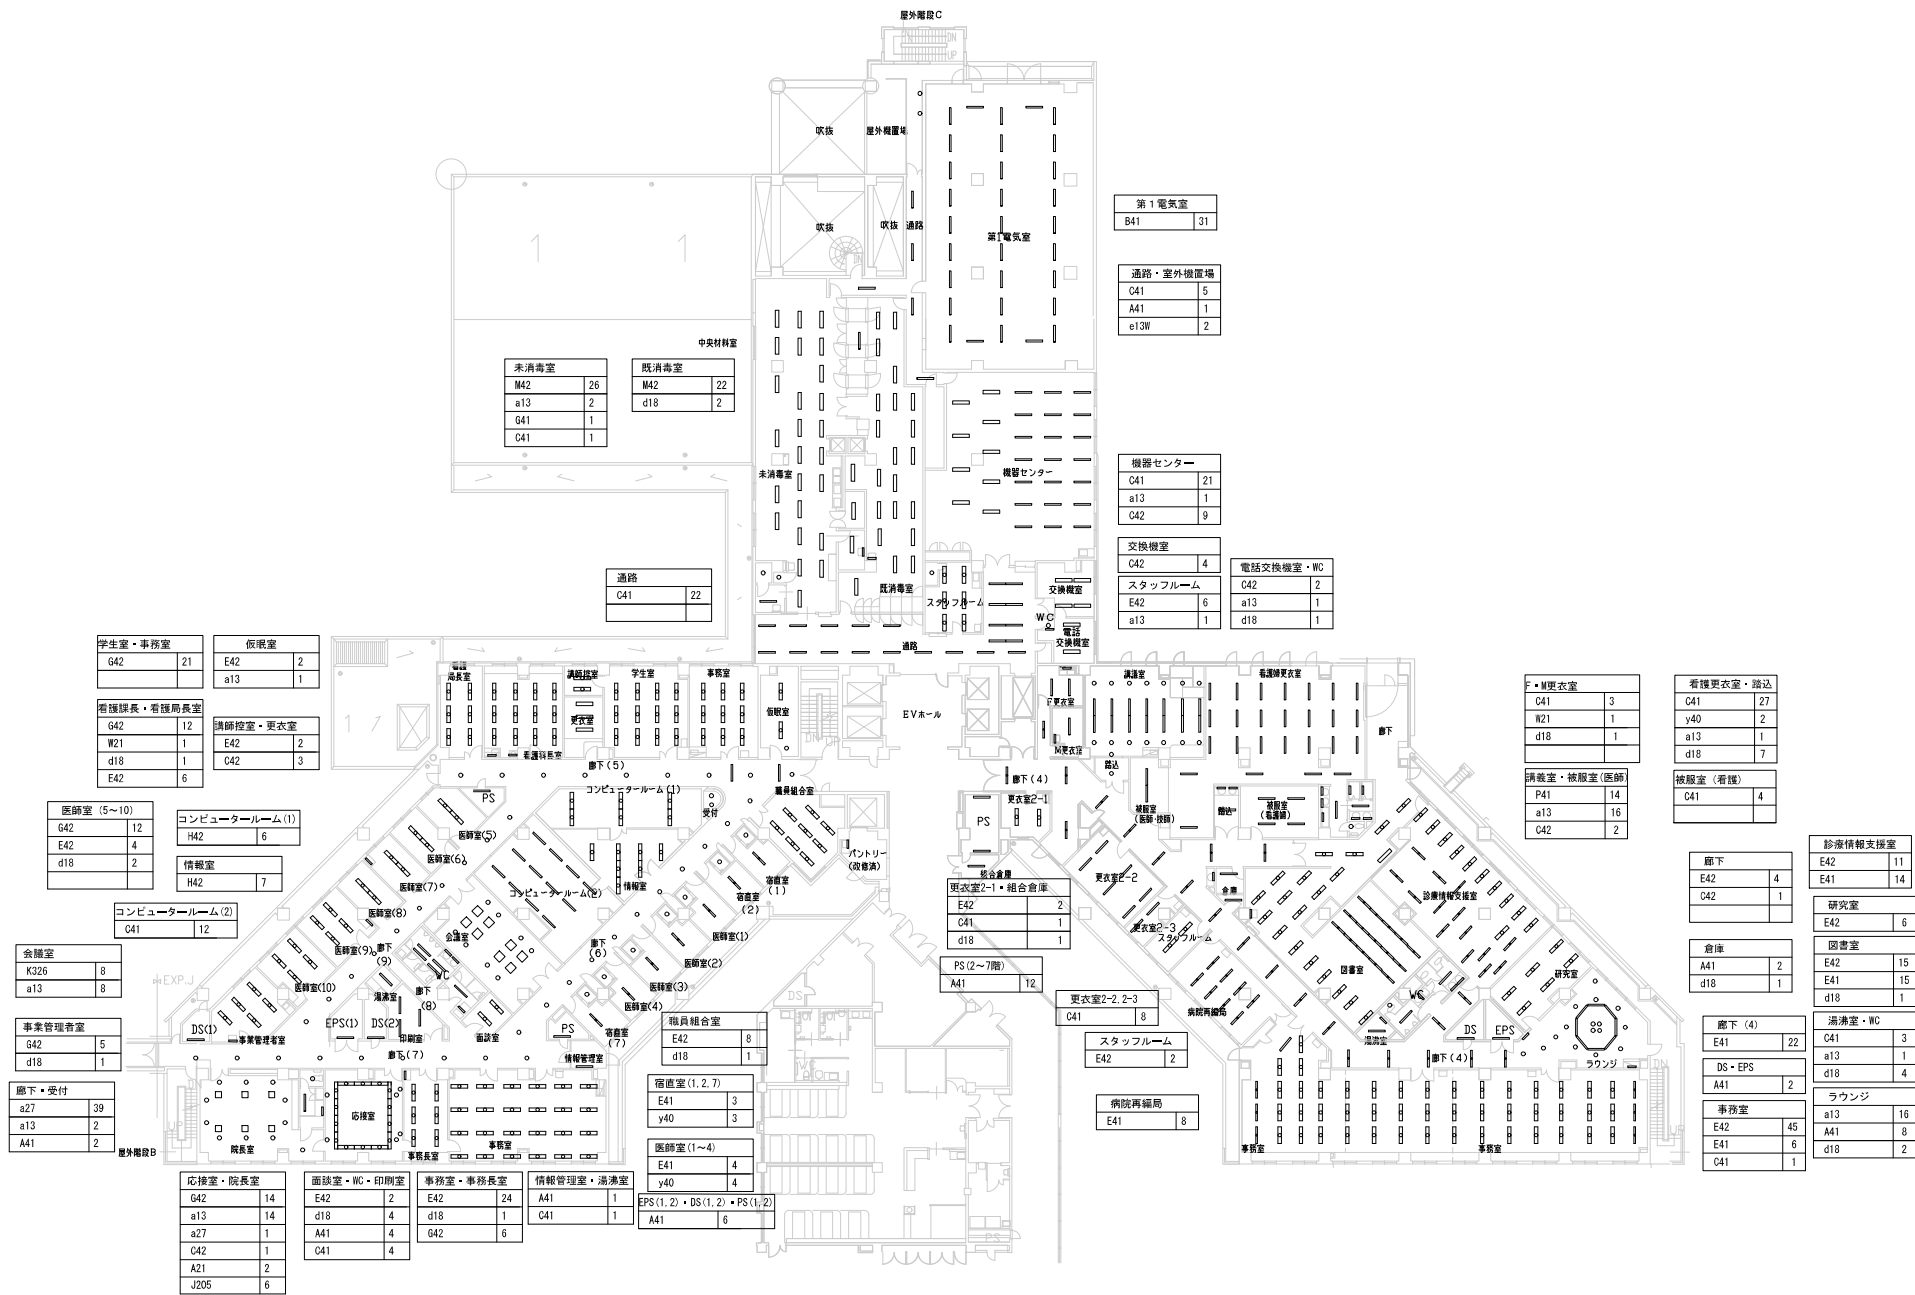

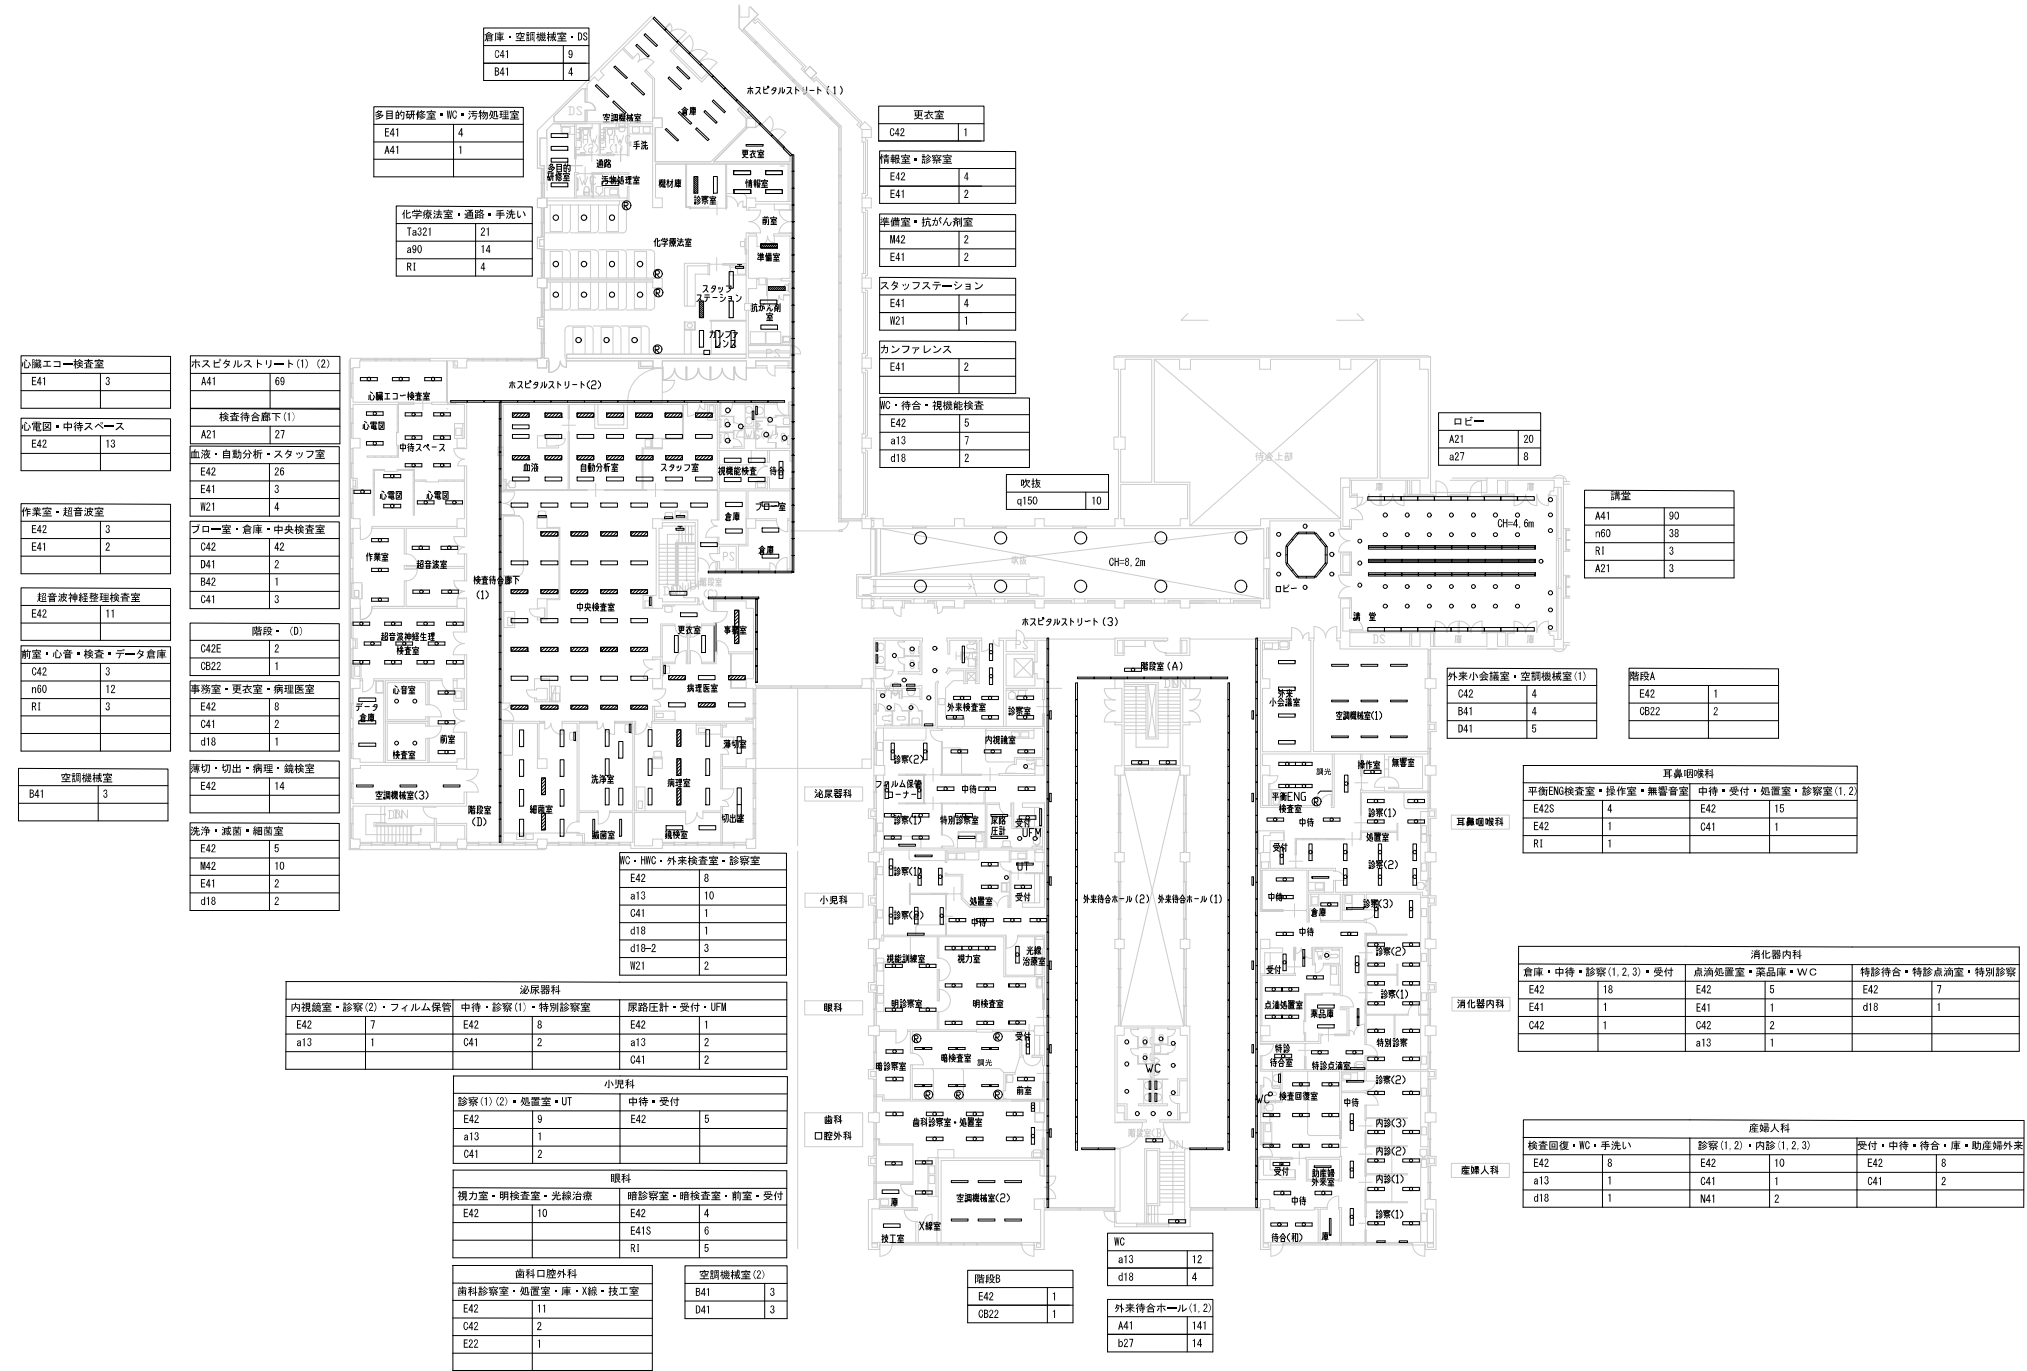




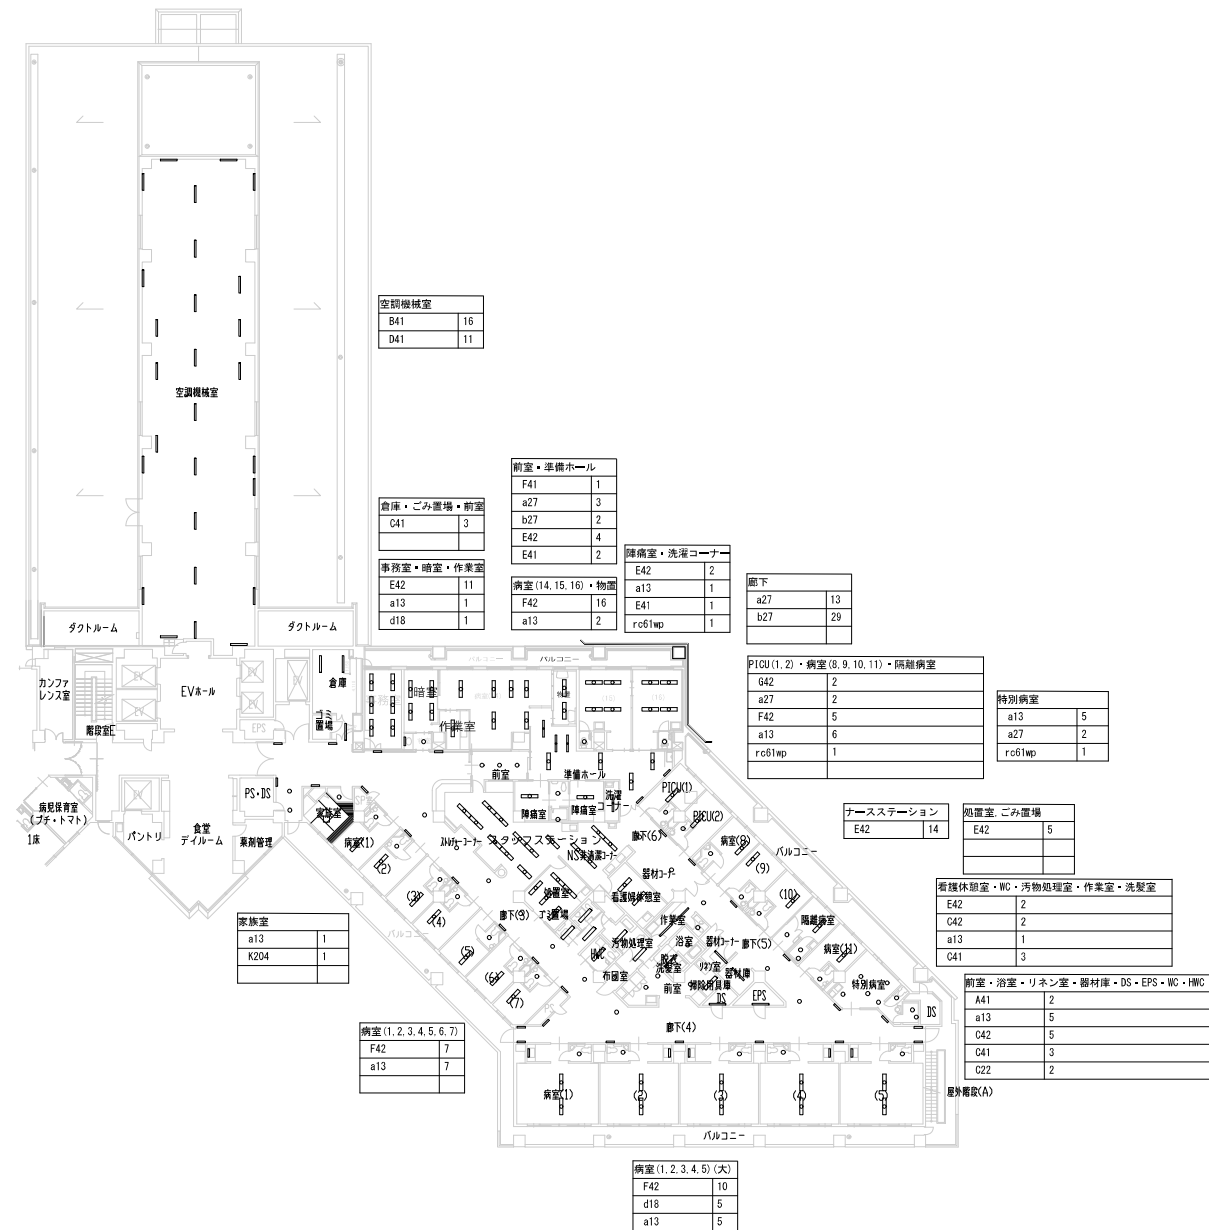

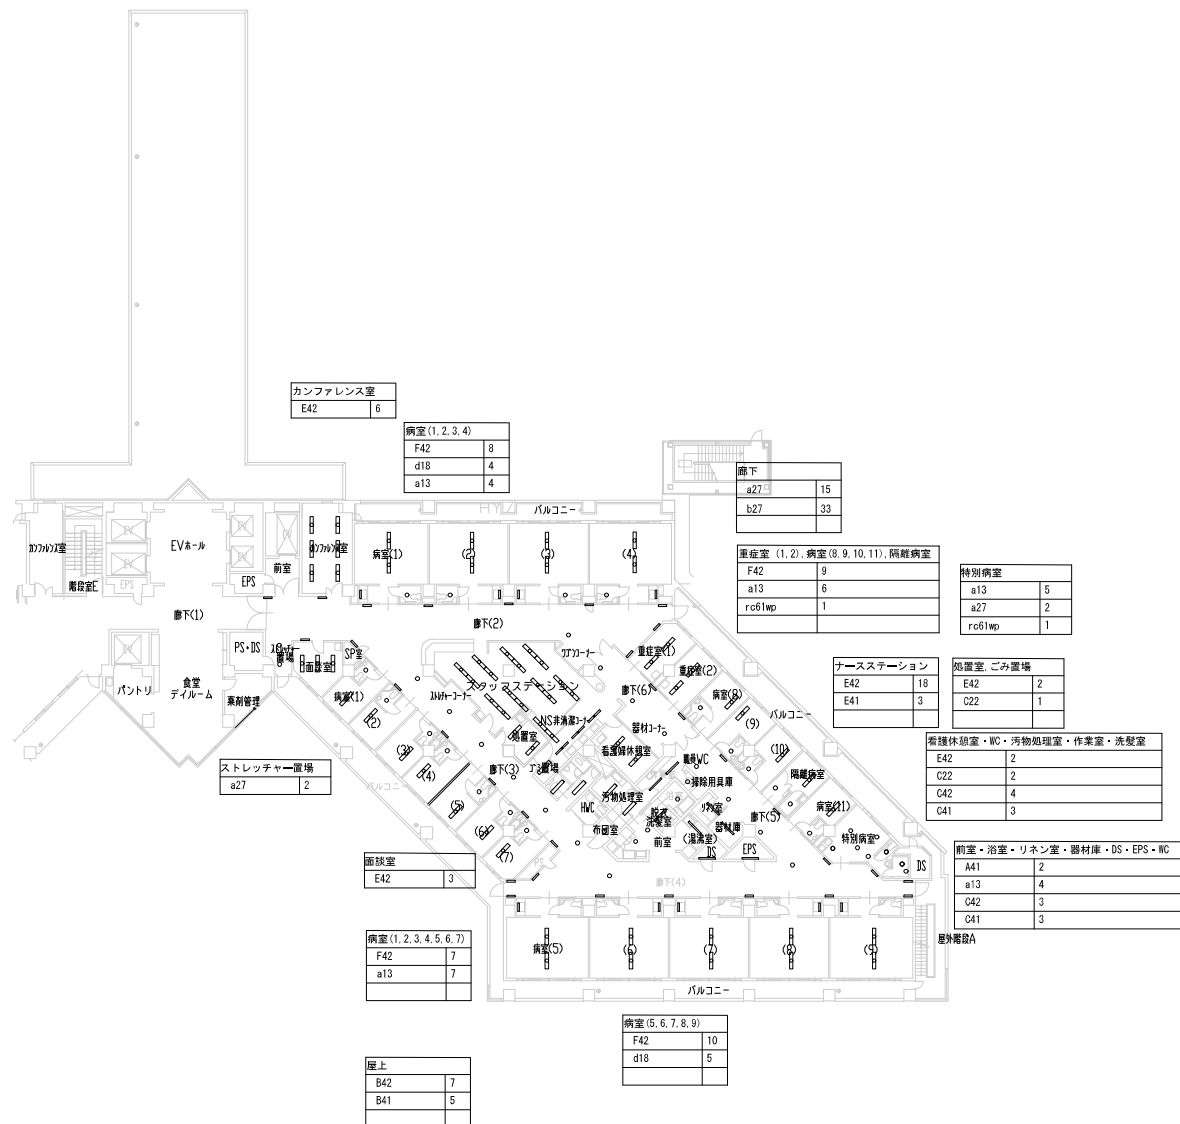



		市立長浜病院	TITLE	DRAWING NAME	No.	20
			市立長浜病院 全館LED改修工事	別館照明器具姿図(1)	E	13


		市立長浜病院	TITLE	DRAWING NAME	No.	20
			市立長浜病院 全館LED改修工事	別館照明器具姿図(2)	E	14

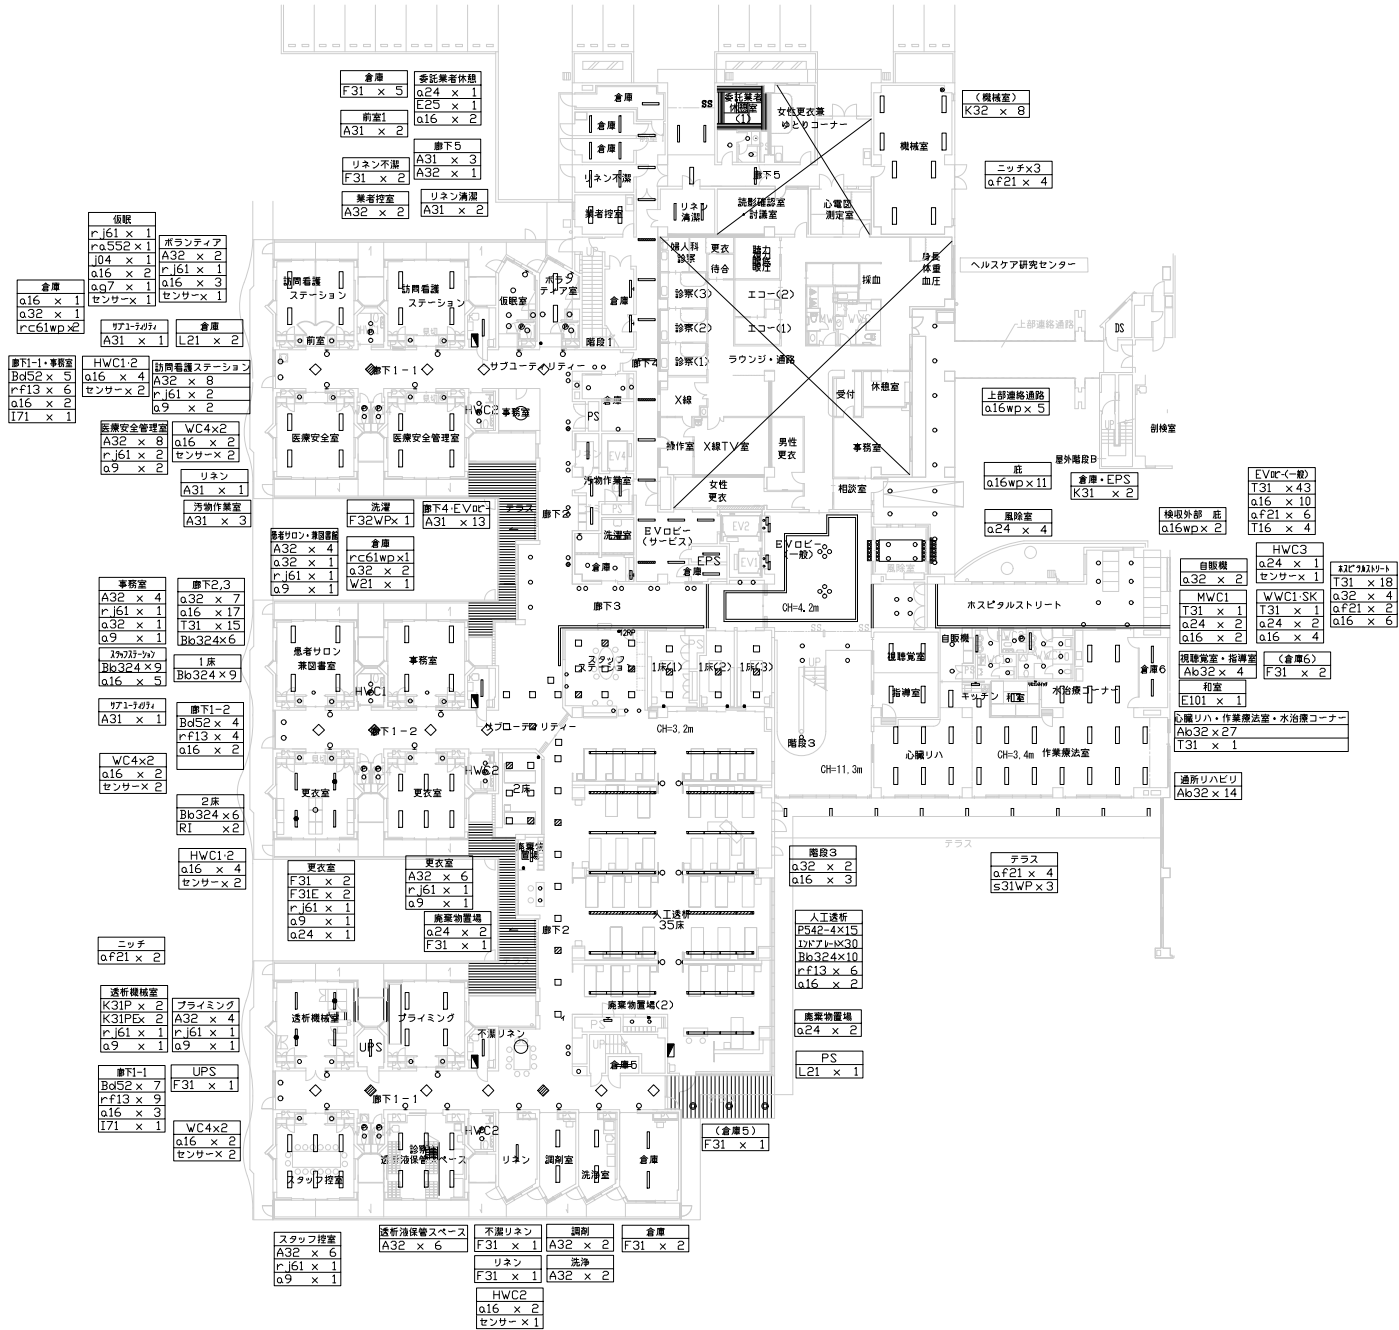






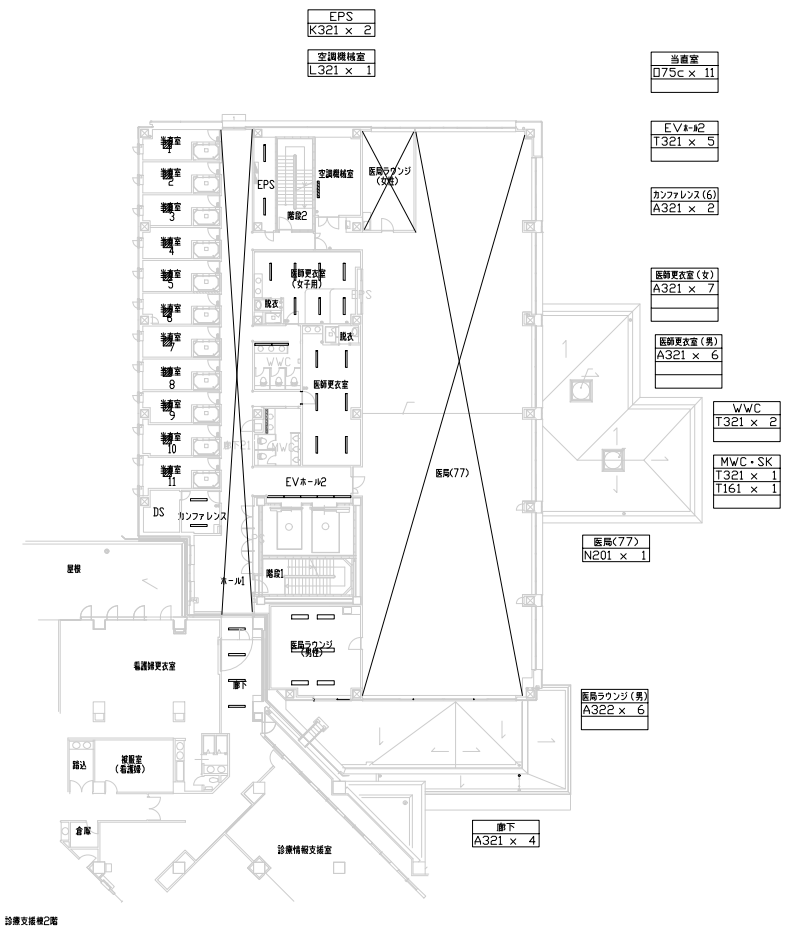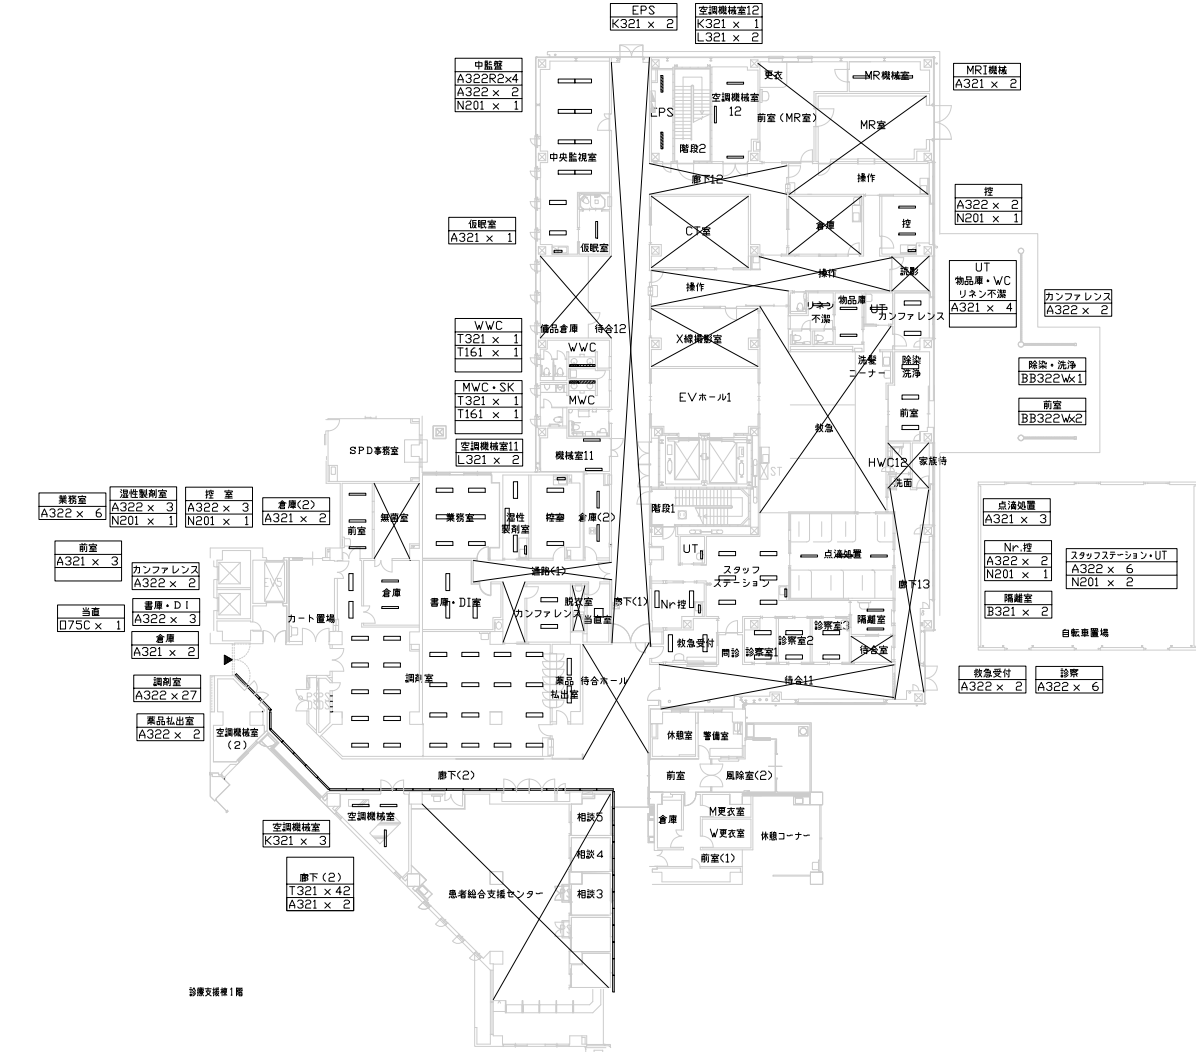


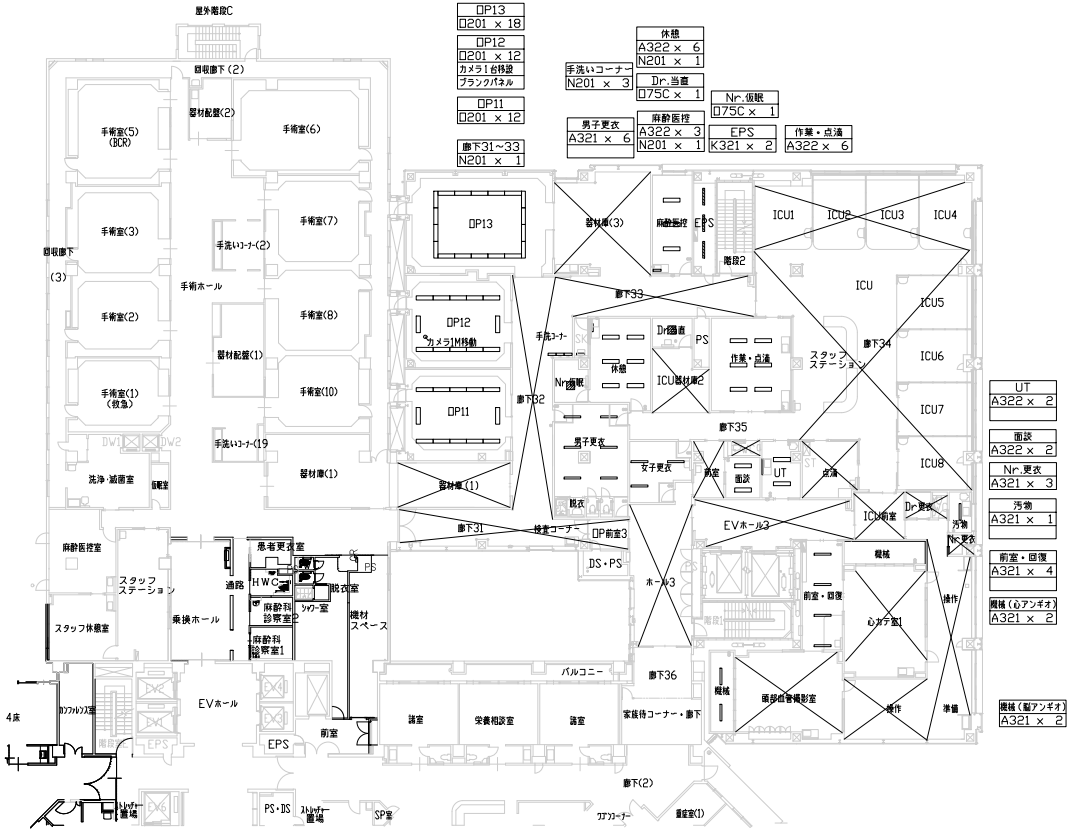

診療支援棟3階

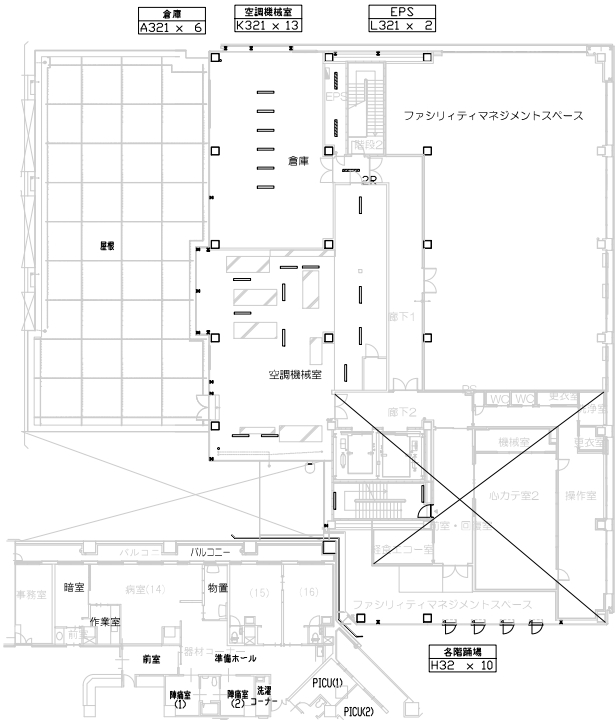

診療支援棟4階

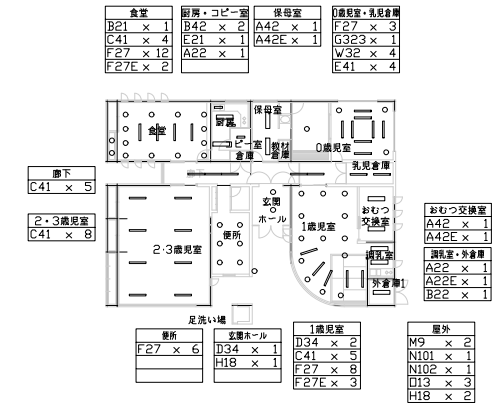

あすなろ園